


*Дизайн-проект офисных помещений, расположенных по адресу: Свердловская обл.,
г. Екатеринбург, ул. Кузнечная, 92*

Раздел 1. Комплект чертежей

г. Екатеринбург, 2025г.


Лист	Наименования
1	Состав раздела. Комплект чертежей
2	План демонтажа
3	План возводимых перегородок
4	Эксплиткация помещений
5	План расположения и спецификации дверных проемов
6	План расстановки мебели
7	План размещения осветительных приборов
8	План размещения световых приборов с указанием уровня освещенности
9	План управления освещением
10	План установки розеток и выключателей
11	План потолка с указанием используемых материалов
12	План пола с указанием используемых материалов
13	план чистовой отделки стен
14	Карта разверток

Лист	Наименования
15	Развертка стен. Кабинет директора 1-2
16	Развертка стен. Кабинет директора 2-3
17	Развертка стен. Кабинет директора 3-4
18	Развертка стен. Кабинет директора 4-1
19	Развертка стен. Приемная 5-6
20	Развертка стен. Приемная 6-7
21	Развертка стен. Приемная 7-8
22	Развертка стен. Приемная 8-5
23	Развертка стен. Переговорная 9-10
24	Развертка стен. Переговорная 10-11
25	Развертка стен. Переговорная 11-12
26	Развертка стен. Переговорная 12-9
27	Чертеж напольного кашпо
28	Ведомость отделки помещений


					Раздел 1. Комплект чертежей. Дизайн-проект офисных помещений, расположенных по адресу: Свердловская обл., г. Екатеринбург, ул. Кузнечная, 92			
						Стадия	Лист	Листов
Изм.	Лист	Номер докум.	Подп.	Дата		ДП	1	28
Дизайнер		Куровская Д.К.			Состав раздела. 1. Комплект чертежей			

Узел 3. Устройство профиля (разрез вид сверху)


Узел 2. Устройство конструкции из ГКЛ с подсветкой (разрез вид сверху)

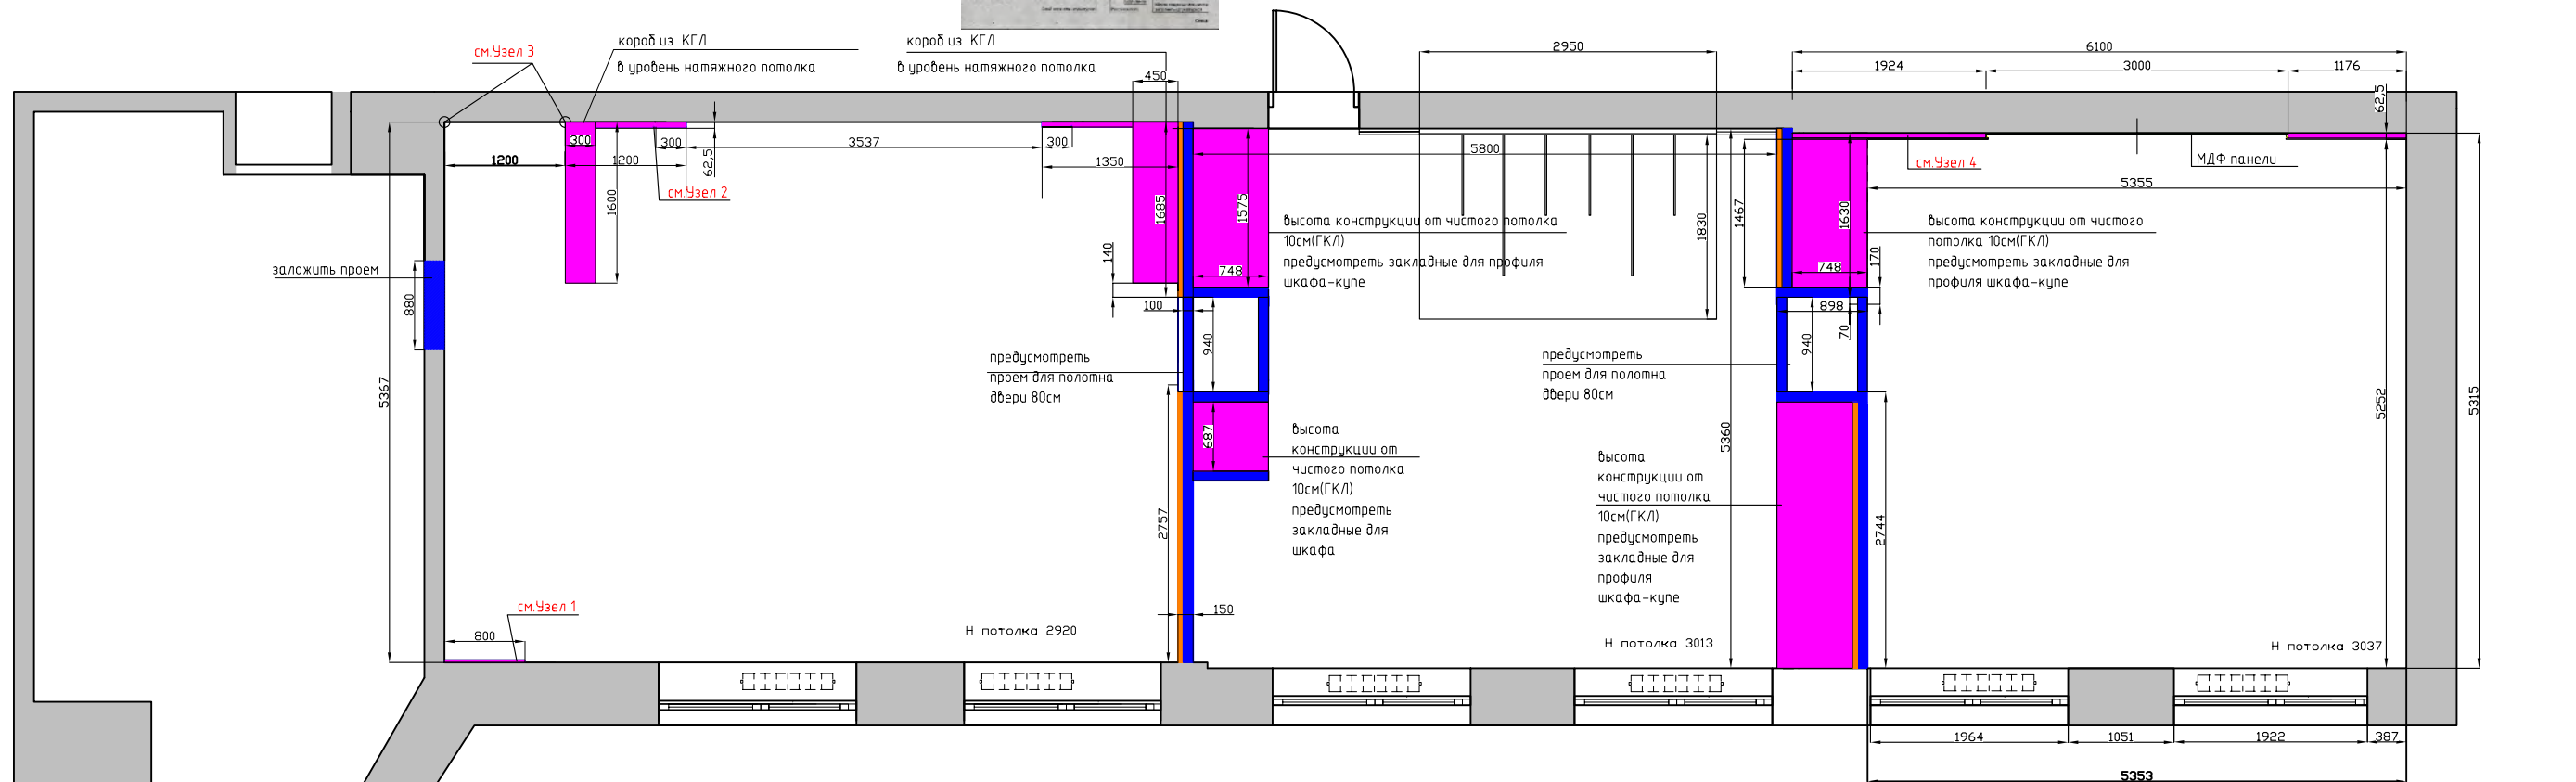

Узел 1. Устройство конструкции из ГКЛ с подсветкой (разрез вид сверху)

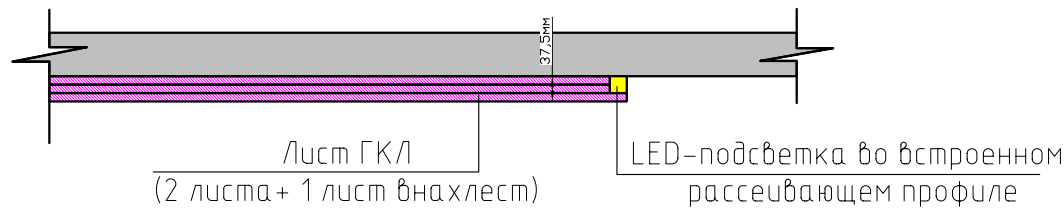


Узел 4. Устройство конструкции из ГКЛ с подсветкой (разрез вид сверху)

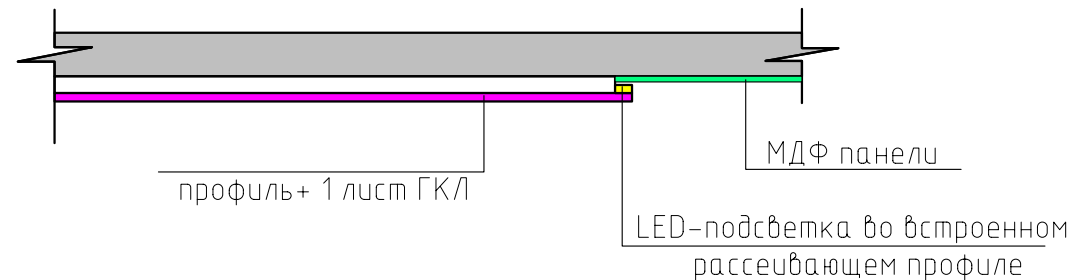


Примечания:

- все размеры указаны в миллиметрах
- толщину возводимых перегородок уточнить по месту
- расхождения согласовать с автором проекта


Условные обозначения	
Возводимые перегородки из позаднего блока 100мм	
Возводимые площадки под шкаф из ГКЛ	
Панель звукоизоляционная Кнауф акуборд	
МДФ панели	

					Раздел 1. Комплект чертежей. Дизайн-проект офисных помещений, расположенных по адресу: Свердловская обл., г. Екатеринбург, ул. Кузнечная, 92		
					Стадия	Лист	Листов
					ДП	3	28
					План возводимых перегородок		
							

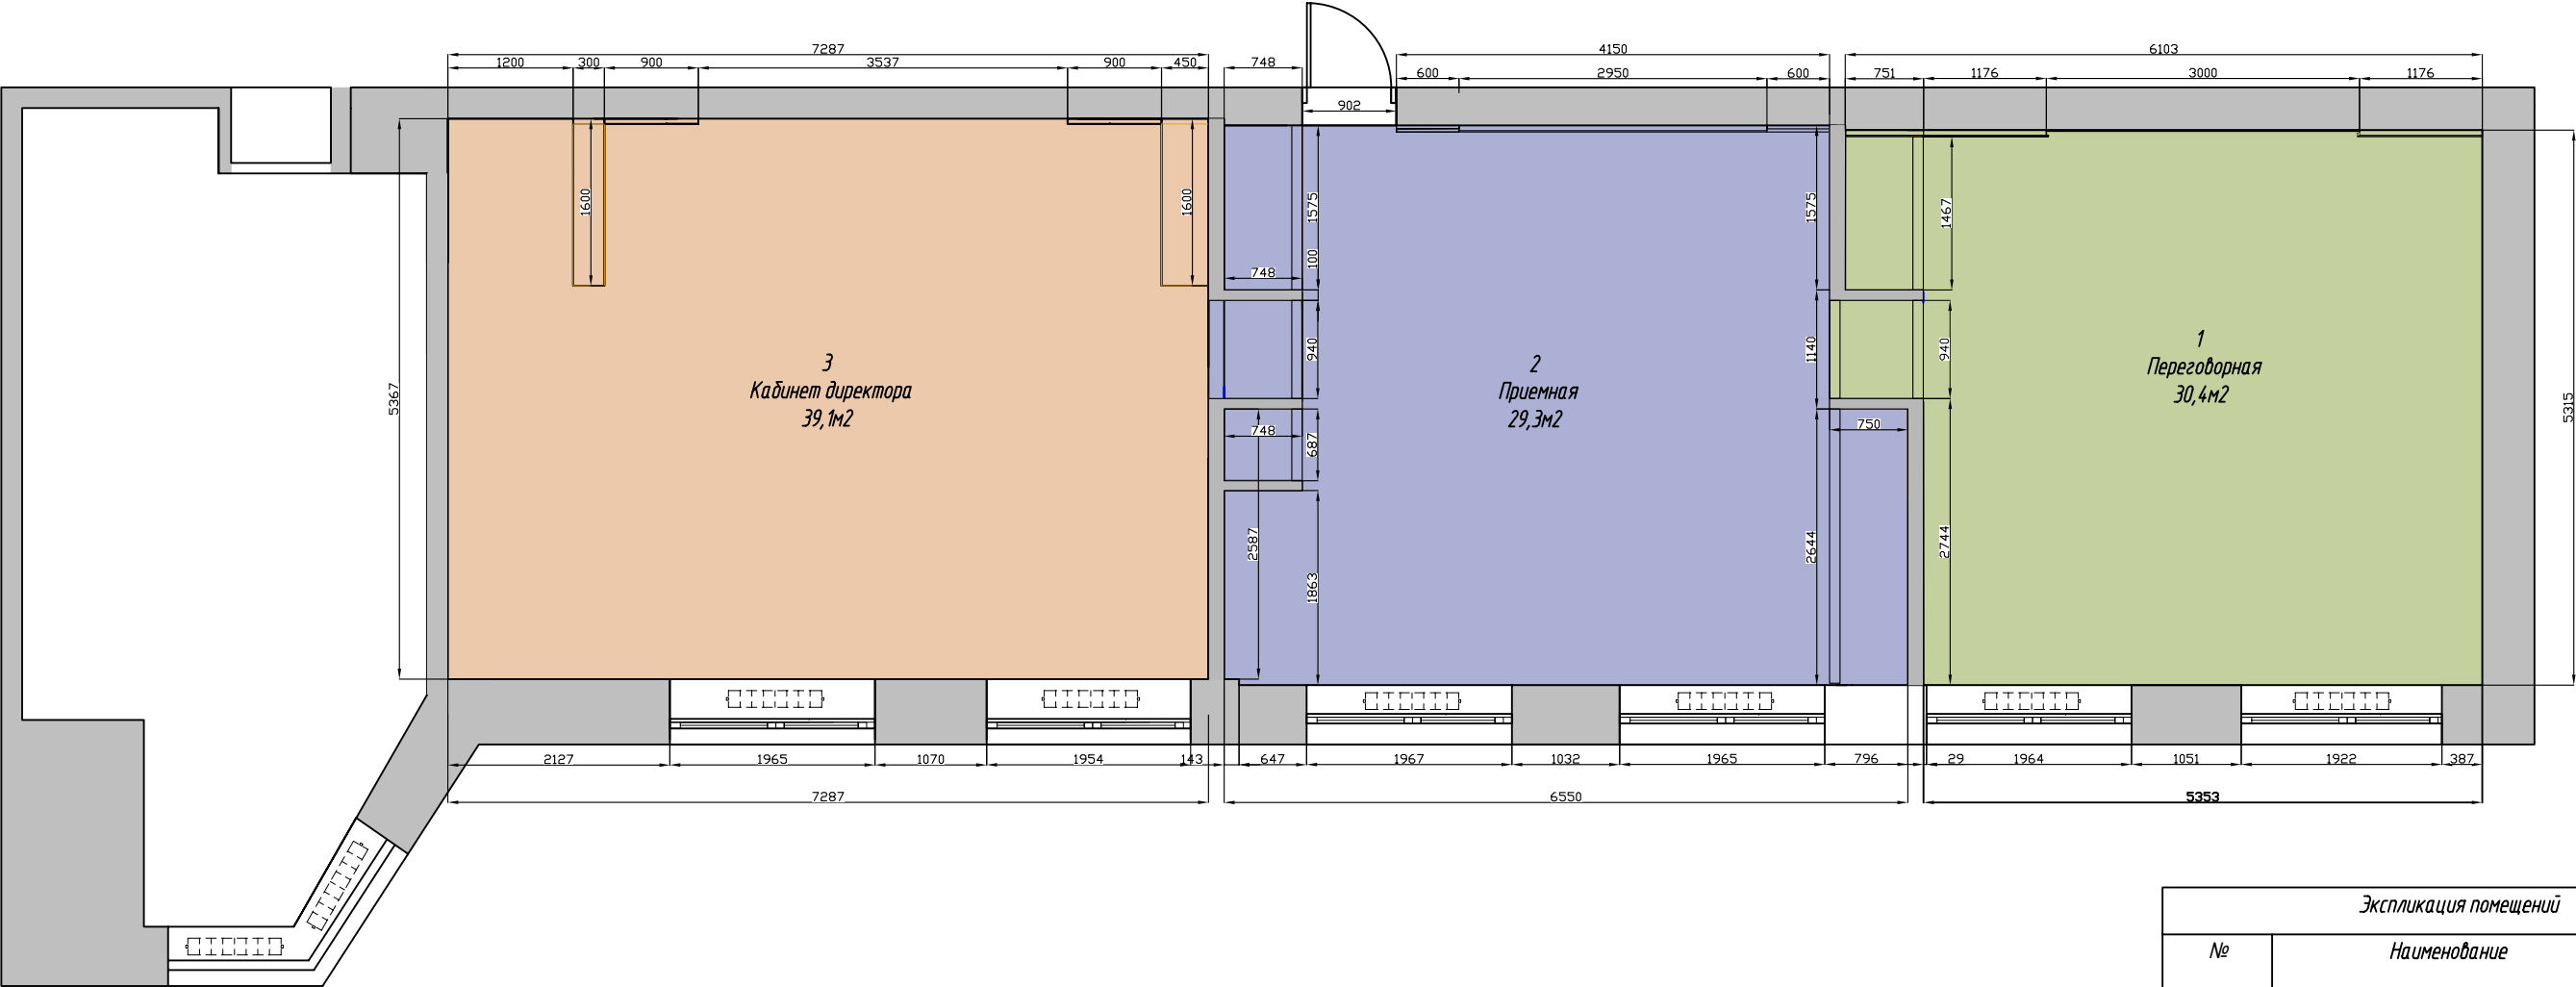


Экспликация помещений		
№	Наименование	Площадь
1	Переговорная	30,4
2	Приемная	29,3
3	Кабинет директора	39,1
		98,8

Раздел 1. Комплект чертежей. Дизайн-проект офисных помещений, расположенных по адресу:
Свердловская обл., г.Екатеринбург, ул.Кузнецкая, 92

						Стадия	Лист	Листов
Изм.	Лист	Номер докум.	Подп.	Дата		ДП	4	28
Дизайнер		Куровская Д.К			Экспликация помещений			

Примечания:

- все размеры указаны в миллиметрах
- толщину возводимых перегородок уточнить по месту
- расхождения согласовать с автором проекта

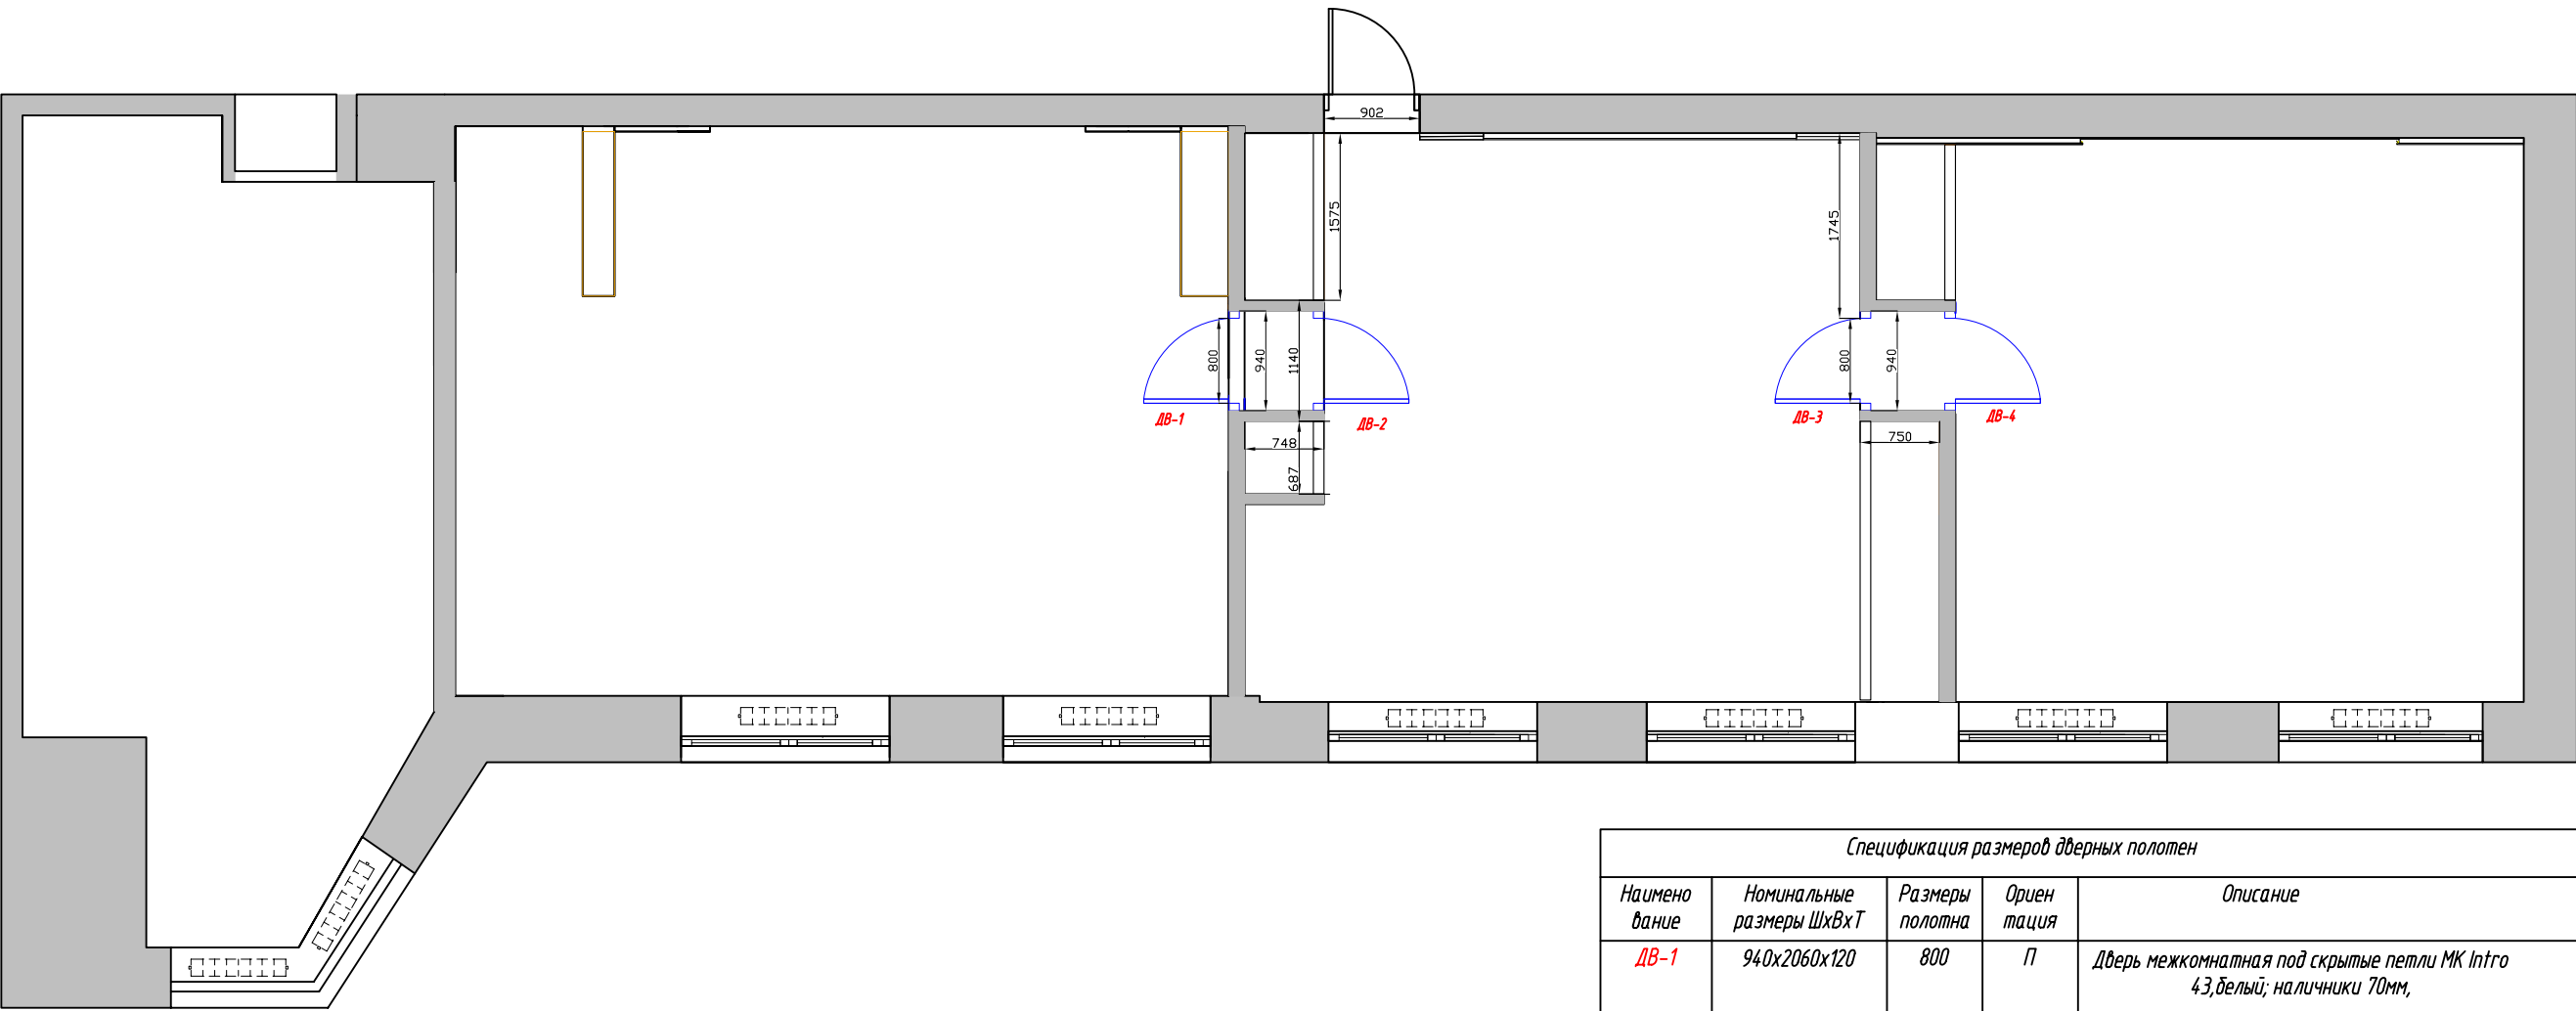


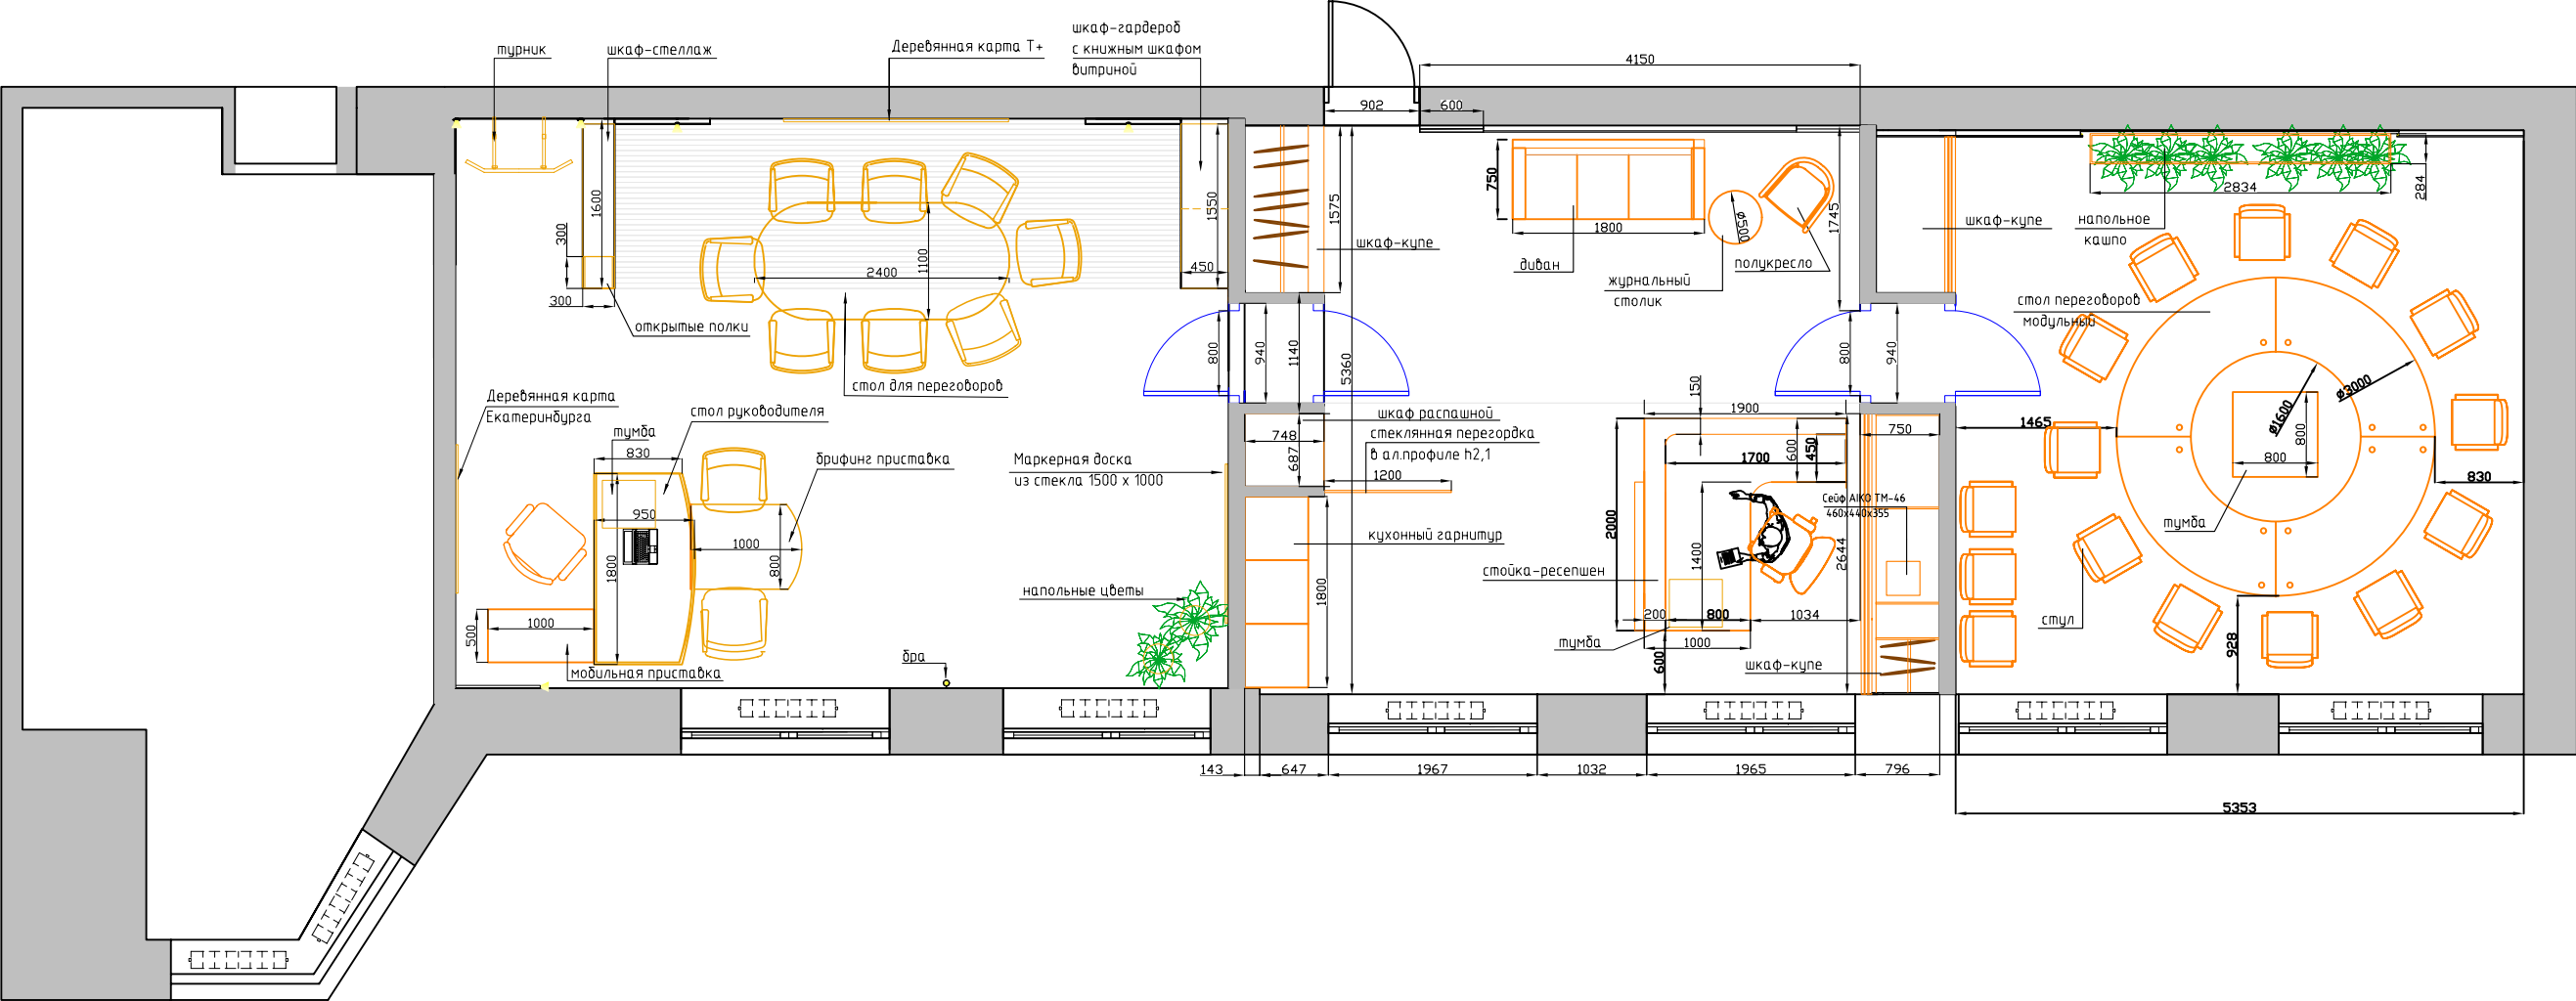
Спецификация размеров дверных полотен				
Наименование	Номинальные размеры ШхВхТ	Размеры полотна	Ориентация	Описание
ДВ-1	940x2060x120	800	П	Дверь межкомнатная под скрытые петли МК Intro 43, белый; наличники 70мм,
ДВ-2	940x2060x120	800	Л	Дверь межкомнатная под скрытые петли МК Intro 43, серый RAL 7047; наличники 70мм,
ДВ-3	940x2060x120	800	П	Дверь межкомнатная под скрытые петли МК Intro 43, серый RAL 7047; наличники 70мм,
ДВ-4	940x2060x120	800	Л	Дверь межкомнатная под скрытые петли МК Intro 43, белый; наличники 70мм,

Ручки дверные LOCKSTYLE SKY ZN цвет AL6(черный);
Замок магнитный BONAITI WC 18*196(под фиксатор+ответная планка)

Примечания:


- все размеры указаны в миллиметрах
- высоты проемов указаны с учетом уровня стяжки пола
- размеры дверных проемов и толщину перегородок уточнить после окончания черновых работ


					Раздел 1. Комплект чертежей. Дизайн-проект офисных помещений, расположенных по адресу: Свердловская обл., г.Екатеринбург, ул.Кузнецкая, 92			
						Стадия	Лист	Листов
Изм.	Лист	Номер докум.	Подп.	Дата		ДП	5	28
Дизайнер		Куровская Д.К						
					План расположения и спецификации дверных проемов			



Примечания:

- все размеры указаны в миллиметрах
- габариты заказных позиций корпусной мебели, кухни и мягкой мебели после завершения этапа черновой отделки
- выполнить контрольный обмер и согласовать макеты с автором проекта


					Раздел 1. Комплект чертежей. Дизайн-проект офисных помещений, расположенных по адресу: Свердловская обл., г.Екатеринбург, ул.Кузнечная, 92			
Изм.	Лист	Номер докум.	Подп.	Дата		Стадия	Лист	Листов
						ДП	6	28
Дизайнер		Куровская Д.К				<div>План расстановки мебели</div> <div></div>		

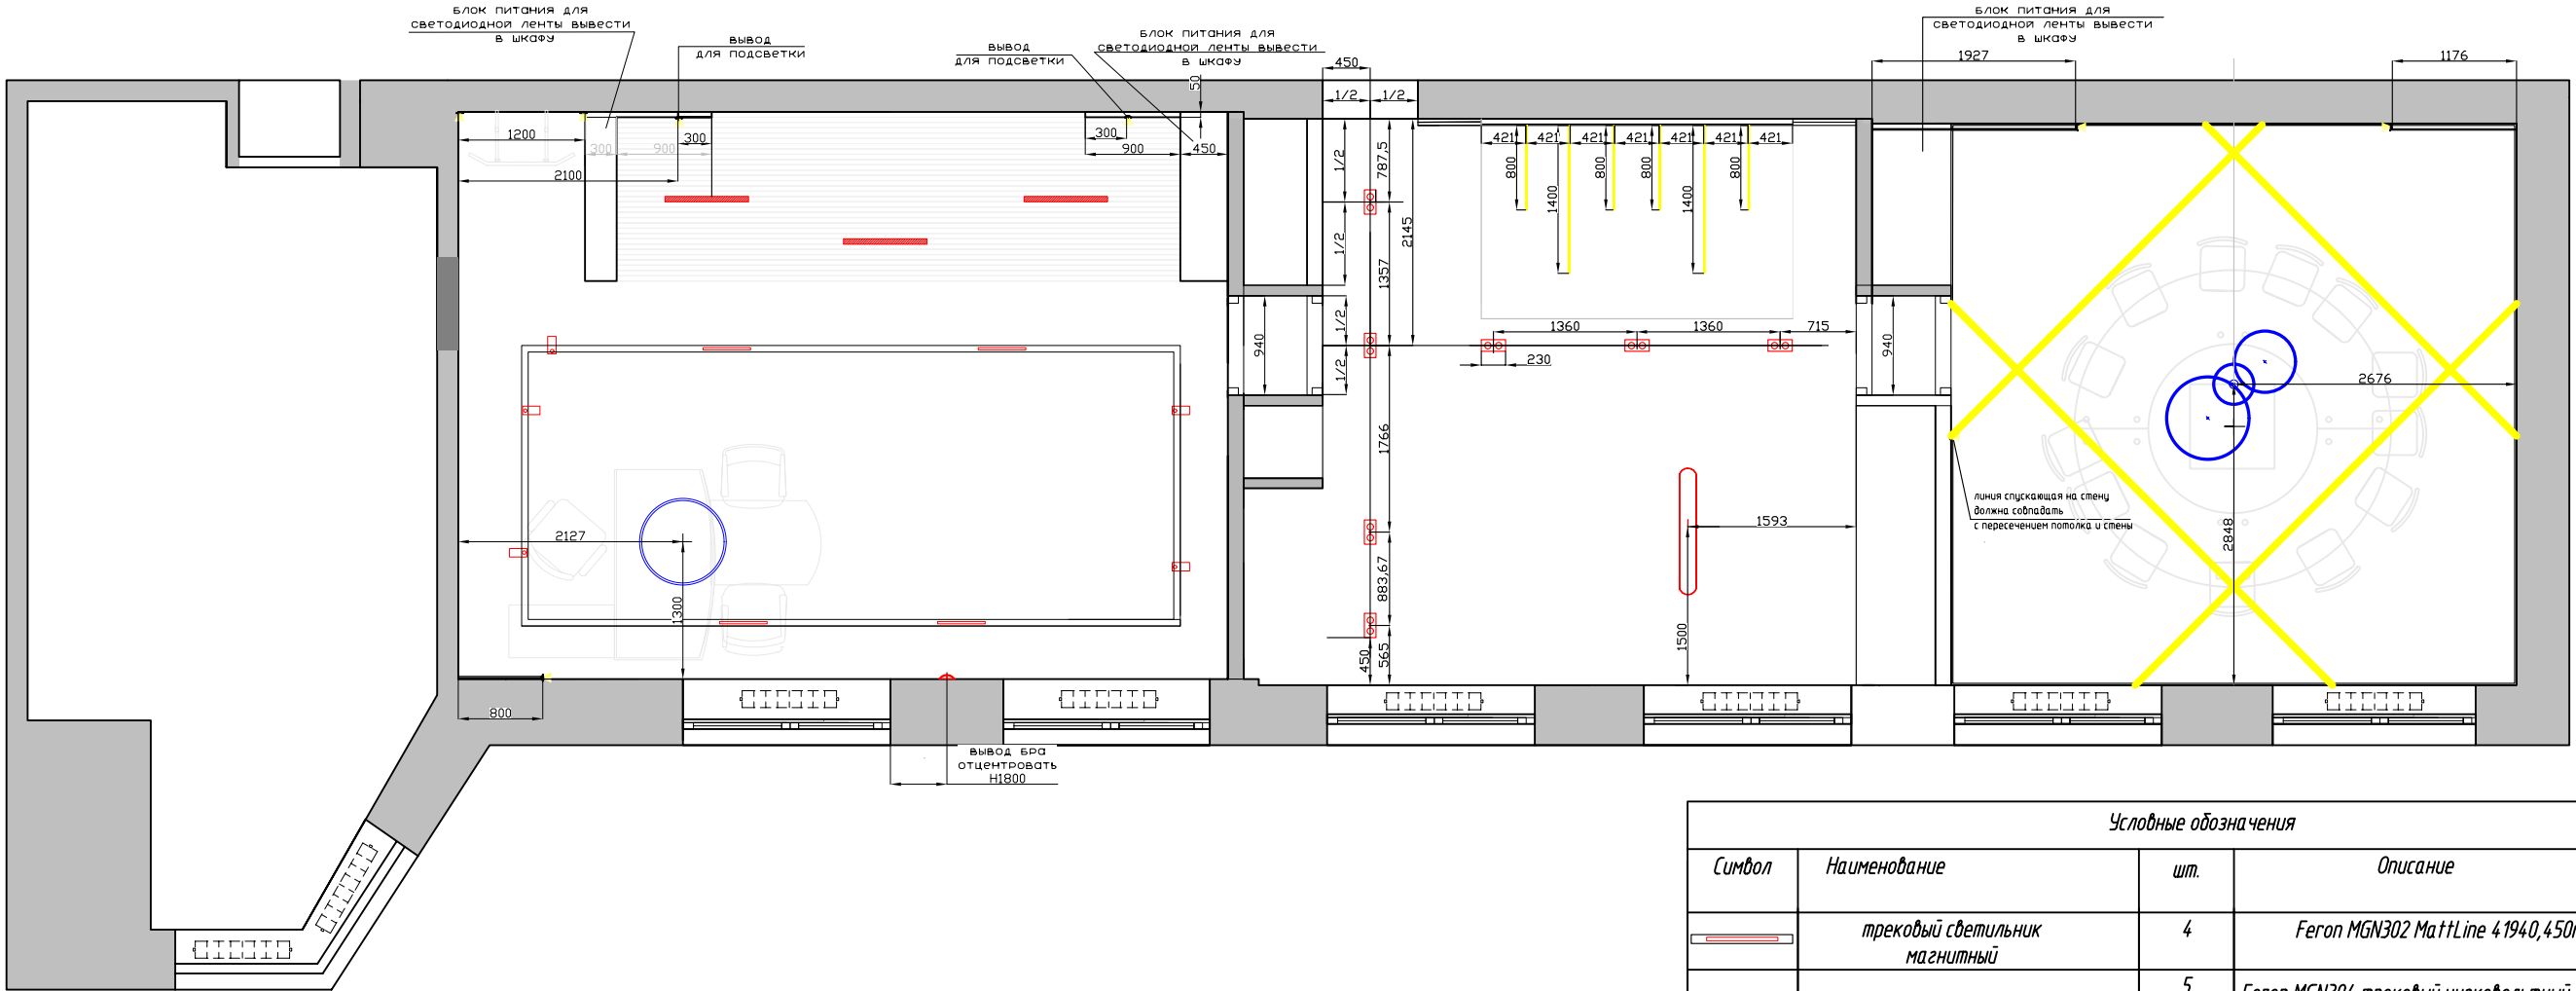


Условные обозначения			
Символ	Наименование	шт.	Описание
	трековый светильник магнитный	4	Feron MGN302 MattLine 41940,450мм
	светильник светодиодный	5	Feron MGN304 трековый низковольтный 20W, 1600 Lm, 4000K, 90 градусов, черный 4.1952
	светодиодный светильник для реечного потолка	3	Светильник FLORA-18/OPAL-790/IP40 (4000K, черный)
	бра	1	Светильник настенный бра черный КОСМОС 2 лампы GU10
	подвесная люстра	1	Светодиодный DC-ELECTRO LED светильник кольцо 40 Вт 6500 K, d- 800 мм, черный
	подвесной светильник	1	Светильник OBA/I SV005298 S1200 3000K 29W
	гипсовый точечный светильник	7	Гипсовый двойной встраиваемый светильник под шпаклёвку «Бурсы Modern» DL002-DW-02-W
	подвесная люстра	1	Люстра Indigo Galass 14001/3P Black V000032L (Диаметр колец 40 см, 60 см, 80 см.)
	LED-подсветка		Светодиодная лента COB-X420-10mm 24V White6000 (4.8 W/m, IP20, 15m) (ArLight); Светодиодная лента UL-A112-8mm 24V Warm2400 (12 W/m, IP20, 5m) (ArLight) 052748

Примечания:

- все размеры указаны в миллиметрах
- высотные отметки указаны от уровня чистого пола +0,000


					Раздел 1. Комплект чертежей. Дизайн–проект офисных помещений, расположенных по адресу: Свердловская обл., г.Екатеринбург, ул.Кузнечная, 92			
						Стадия	Лист	Листов
Изм.	Лист	Номер докум.	Подп.	Дата		ДП	7	28
Дизайнер		Куровская Д.К						
					План размещения осветительных приборов	 ЭНЕРГОСБЫТ		

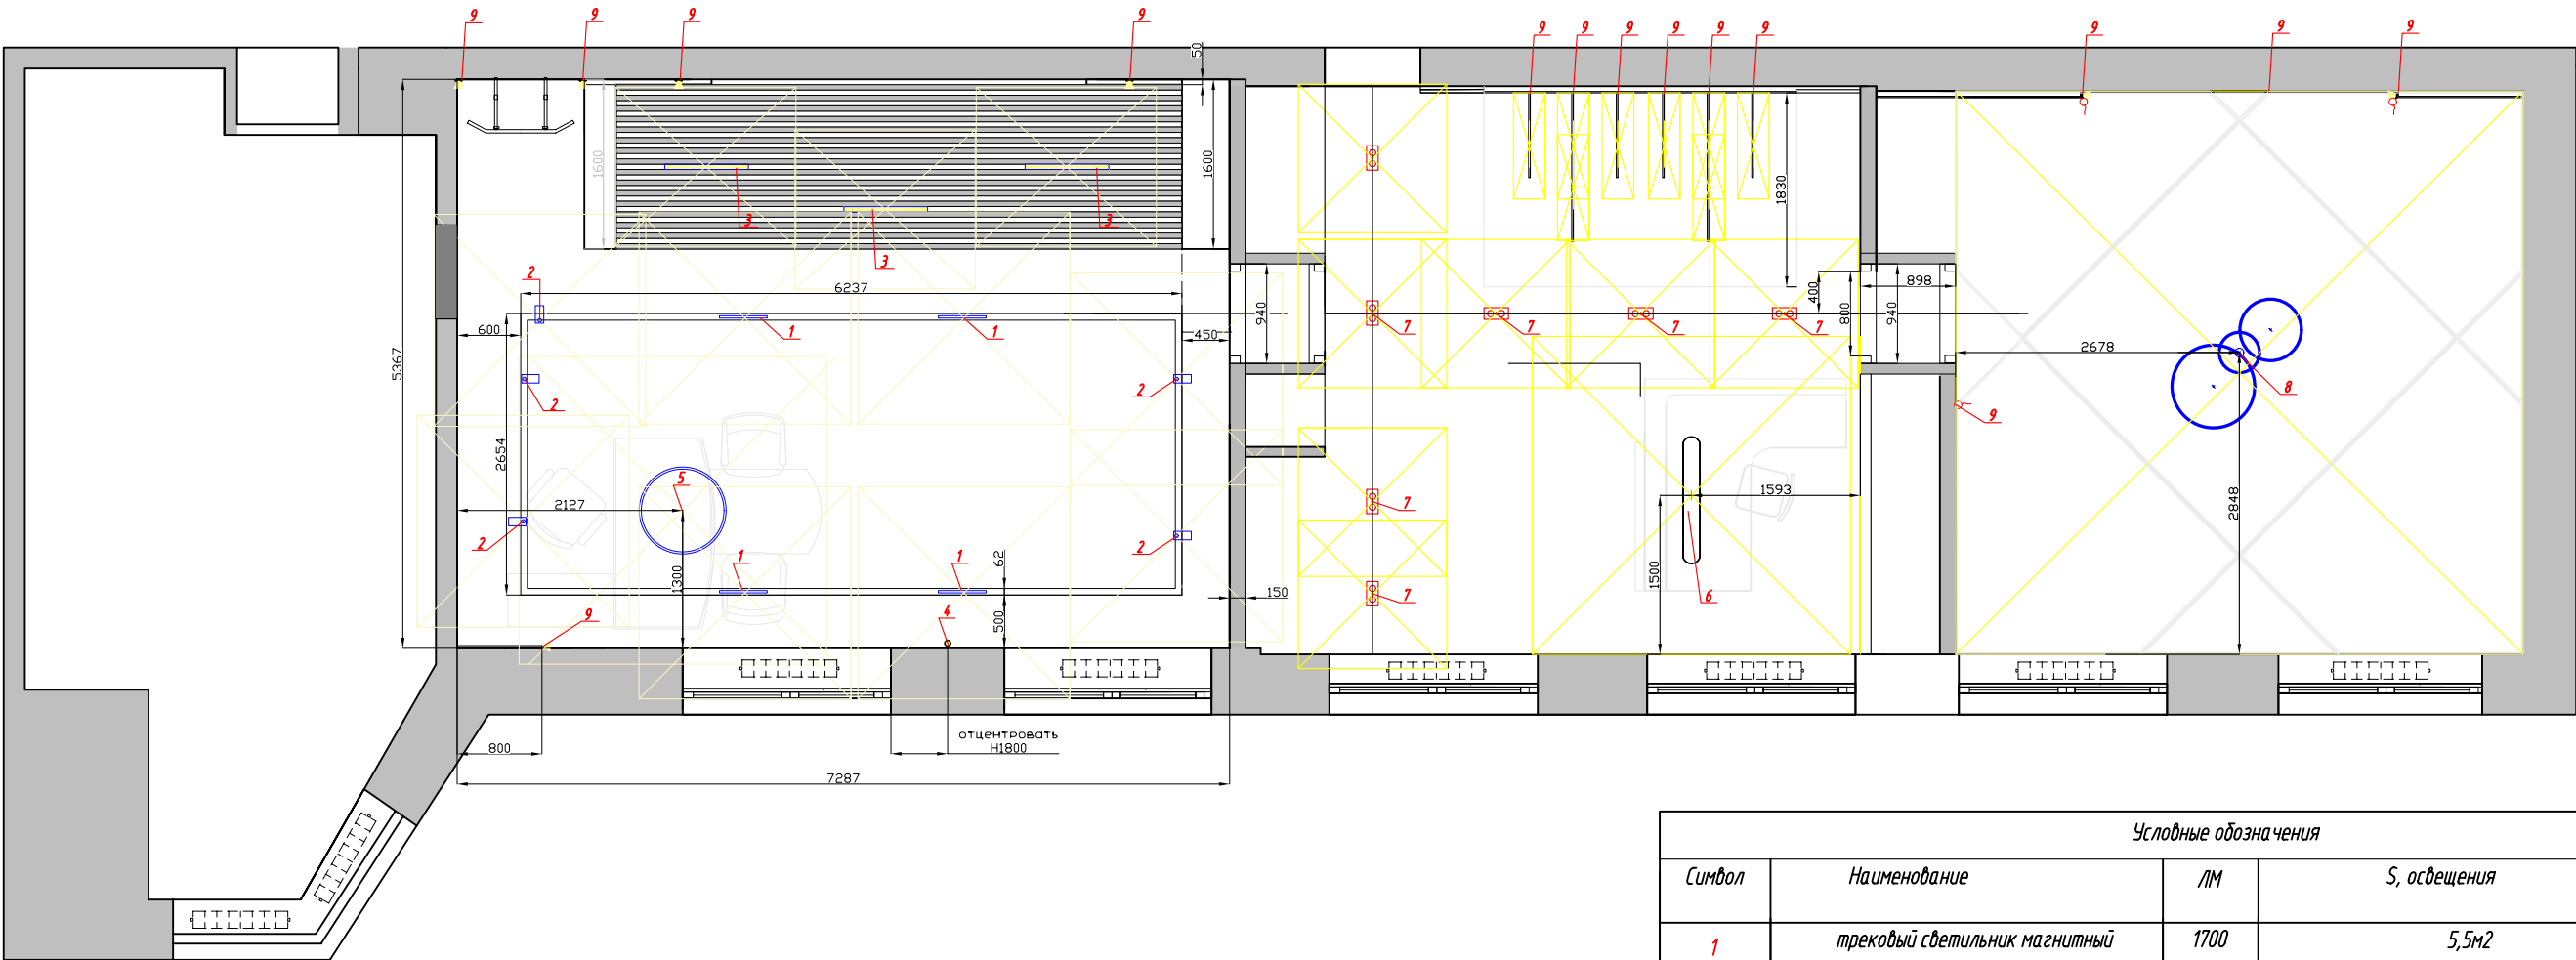


Условные обозначения			
Символ	Наименование	ЛМ	S, освещения
1	трековый светильник магнитный	1700	5,5м2
2	светильник светодиодный	1600	5,0м2
3	светодиодный светильник для реечного потолка	1600	5,0м2
4	бра	520	1,5м2
5	подвесная люстра	4000	13,0м2
6	подвесной светильник	2900	9,0м2
7	гипсовый точечный светильник	800/800	5,0м2
8	подвесная люстра	10500	32,0м2
9	LED-подсветка	101 на 1п.м.	0,3м2

Примечания:


- все размеры указаны в миллиметрах
- высотные отметки указаны от уровня чистого пола +0,000


					Раздел 1. Комплект чертежей. Дизайн-проект офисных помещений, расположенных по адресу: Свердловская обл., г.Екатеринбург, ул.Кузнечная, 92			
						Стадия	Лист	Листов
Изм.	Лист	Номер докум.	Подп.	Дата		ДП	8	28
Дизайнер		Куровская Д.К.			<div>План размещения осветительных приборов с указанием уровня освещенности</div> <div></div>			

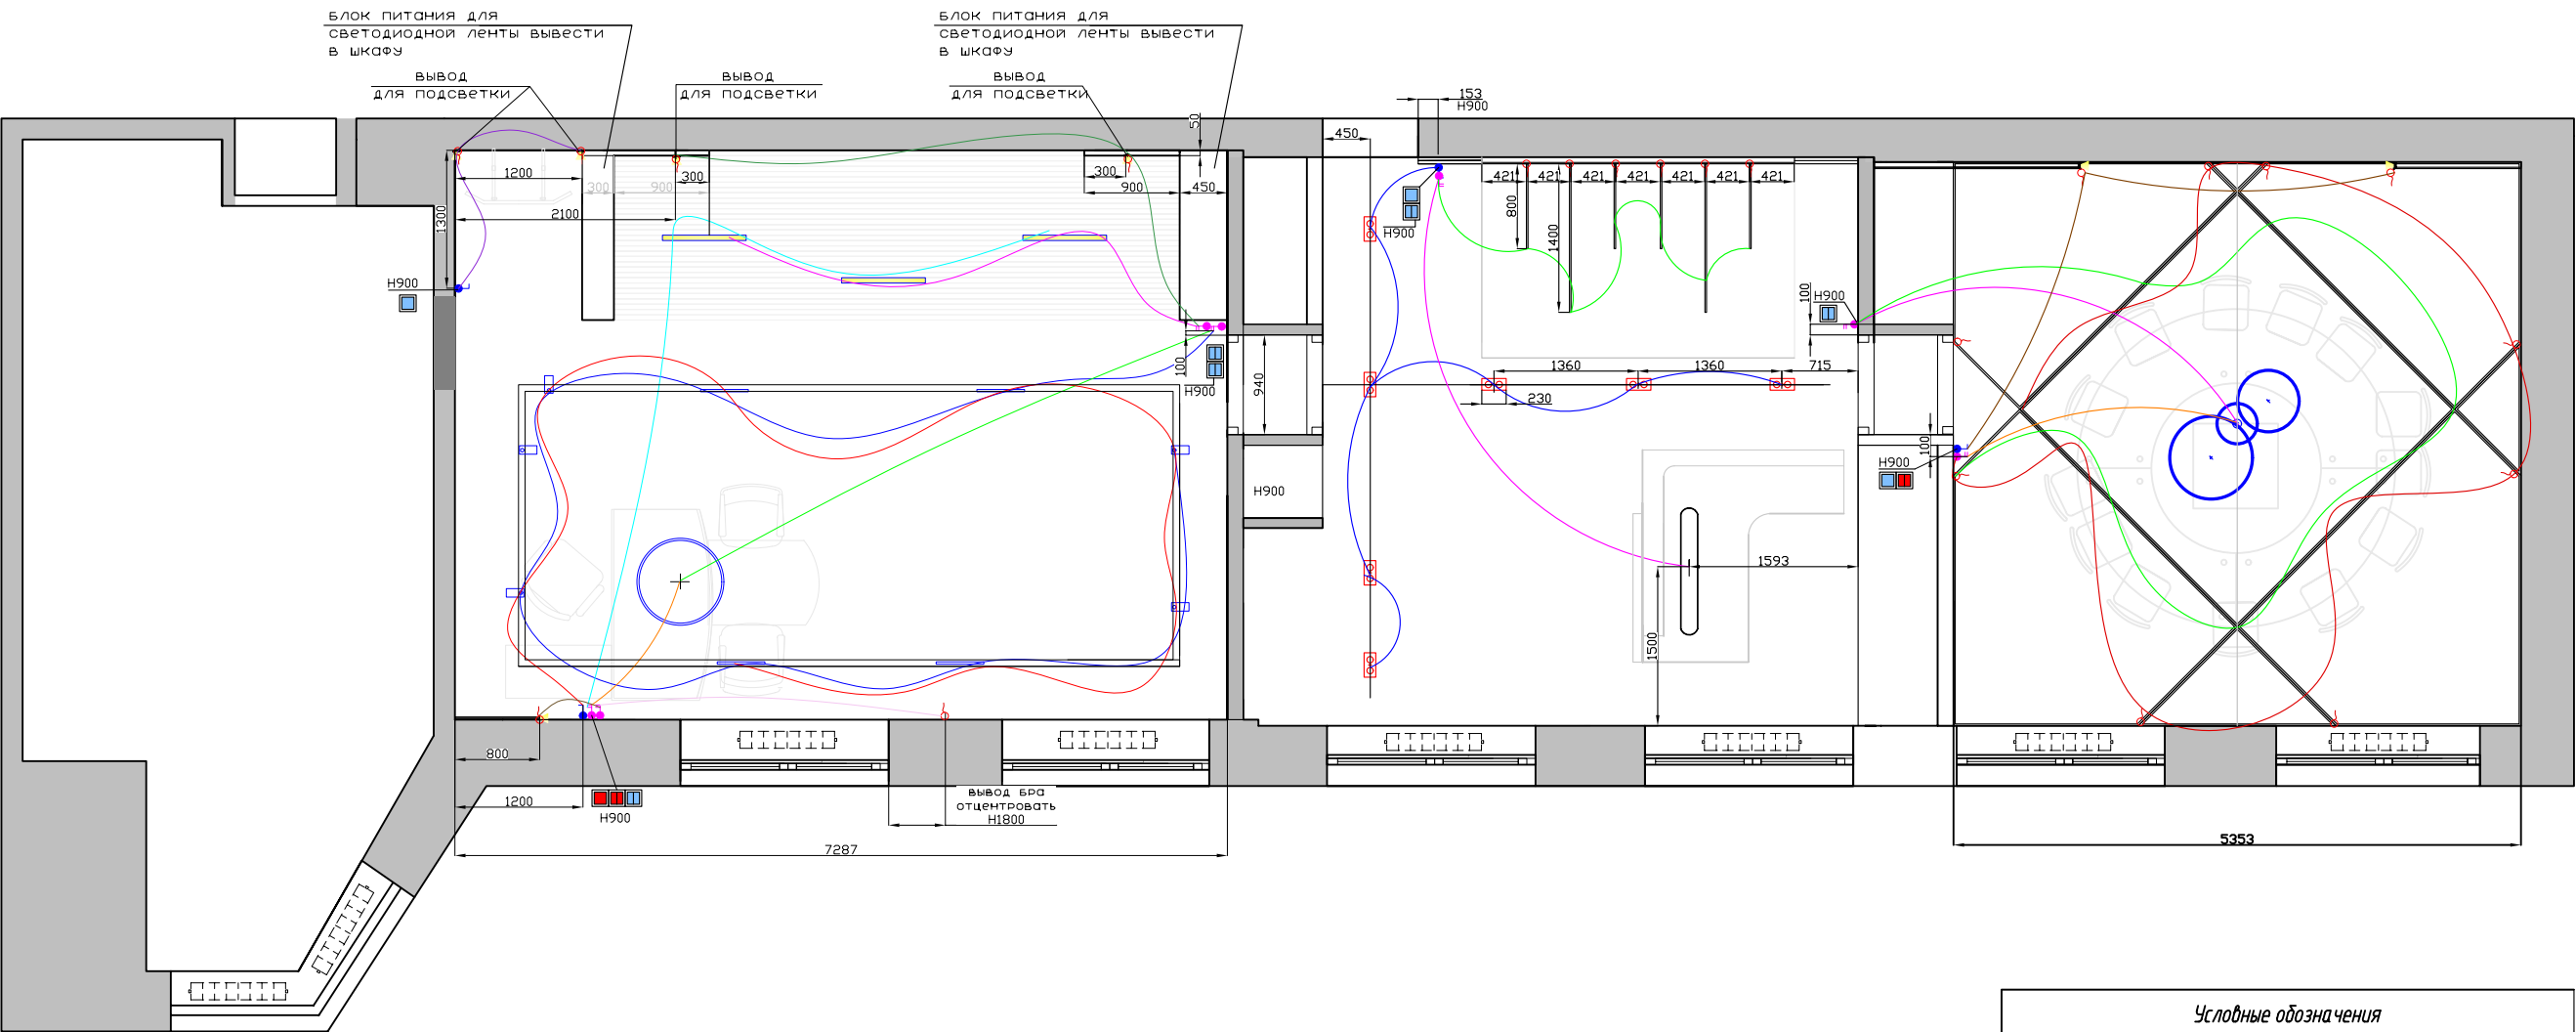

Условные обозначения	
Символ	Наименование
	Выключатель одноклавишный
	Выключатель двухклавишный
	Переключатель одноклавишный проходной
	Переключатель двухклавишный проходной

Примечания:
- данный лист смотреть совместно с планом расположения осветительного оборудования и планом расположения розеток и выключателей

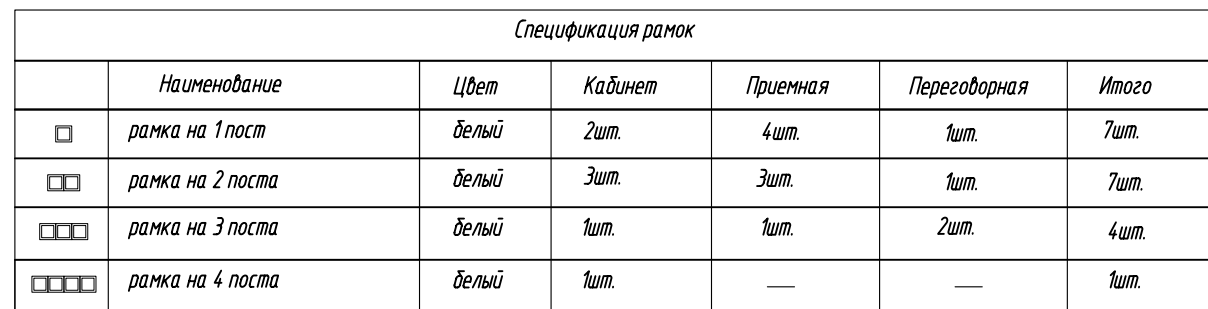


					Раздел 1. Комплект чертежей. Дизайн-проект офисных помещений, расположенных по адресу: Свердловская обл., г.Екатеринбург, ул.Кузнечная, 92			
Изм.	Лист	Номер докум.	Подп.	Дата		Стадия	Лист	Листов
						ДП	9	28
Дизайнер		Куровская Д.К.			План управления освещением			




Примечания:


- все размеры указаны в миллиметрах
- высотные отметки указаны от уровня чистого пола +0.000
- все размеры указаны от центра выключателей/розеток, если в одной рамке несколько розеток/выключателей, то от центра рамки, если не указано иного
- предусмотреть в эл. щитке автоматический выключатель режима "отпуск" / отключение всех групп электротки кроме холодильника, компьютеров
- спецификация механизмов и работ подлежит обязательной проверке на соответствие проекту перед покупкой в специализированных магазинах


Условные обозначения						
Символ	Наименование	Цвет	Кабинет	Приемная	Переговорная	Итого
	Выход подсветки/бра		6шт.	6шт.	10шт.	22шт.
	Выключатель одноклавишный	белый	2шт.	1шт.	1шт.	4шт.
	Выключатель двухклавишный	белый	2шт.	2шт.	—	4шт.
	Переключатель одноклавишный проходной	белый	1шт.	—	—	1шт.
	Переключатель двухклавишный проходной	белый	1шт.	—	1шт.	2шт.
	USB A+A	белый	1шт.	—	—	1шт.
	RJ45+RJ45	белый	2шт.	1шт.	2шт.	5шт.
	Розетка 220W	белый	6шт.	9шт.	5шт.	20шт.
	EL Люк на 4 модуля. Сталь 235х155мм (розетки в комплекте)	сталь	1шт.		1шт.	2шт.
	EL Люк на 6 модулей. Сталь 220х220мм (розетки в комплекте)	сталь		1шт.		1шт.


					Раздел 1. Комплект чертежей. Дизайн-проект офисных помещений, расположенных по адресу: Свердловская обл., г.Екатеринбург, ул.Кузнечная, 92						
Изм.	Лист	Номер докум.	Подп.	Дата	<table><tr><td>Стадия</td><td>Лист</td><td>Листов</td></tr><tr><td>ДП</td><td>10</td><td>28</td></tr></table>	Стадия	Лист	Листов	ДП	10	28
Стадия	Лист	Листов									
ДП	10	28									
Дизайнер		Куровская Д.К			<table><tr><td rowspan="5"><div>План установки розеток и выключателей</div><div></div></td></tr><tr><td></td></tr><tr><td></td></tr><tr><td></td></tr><tr><td></td></tr></table>	<div>План установки розеток и выключателей</div> <div></div>					
<div>План установки розеток и выключателей</div> <div></div>											

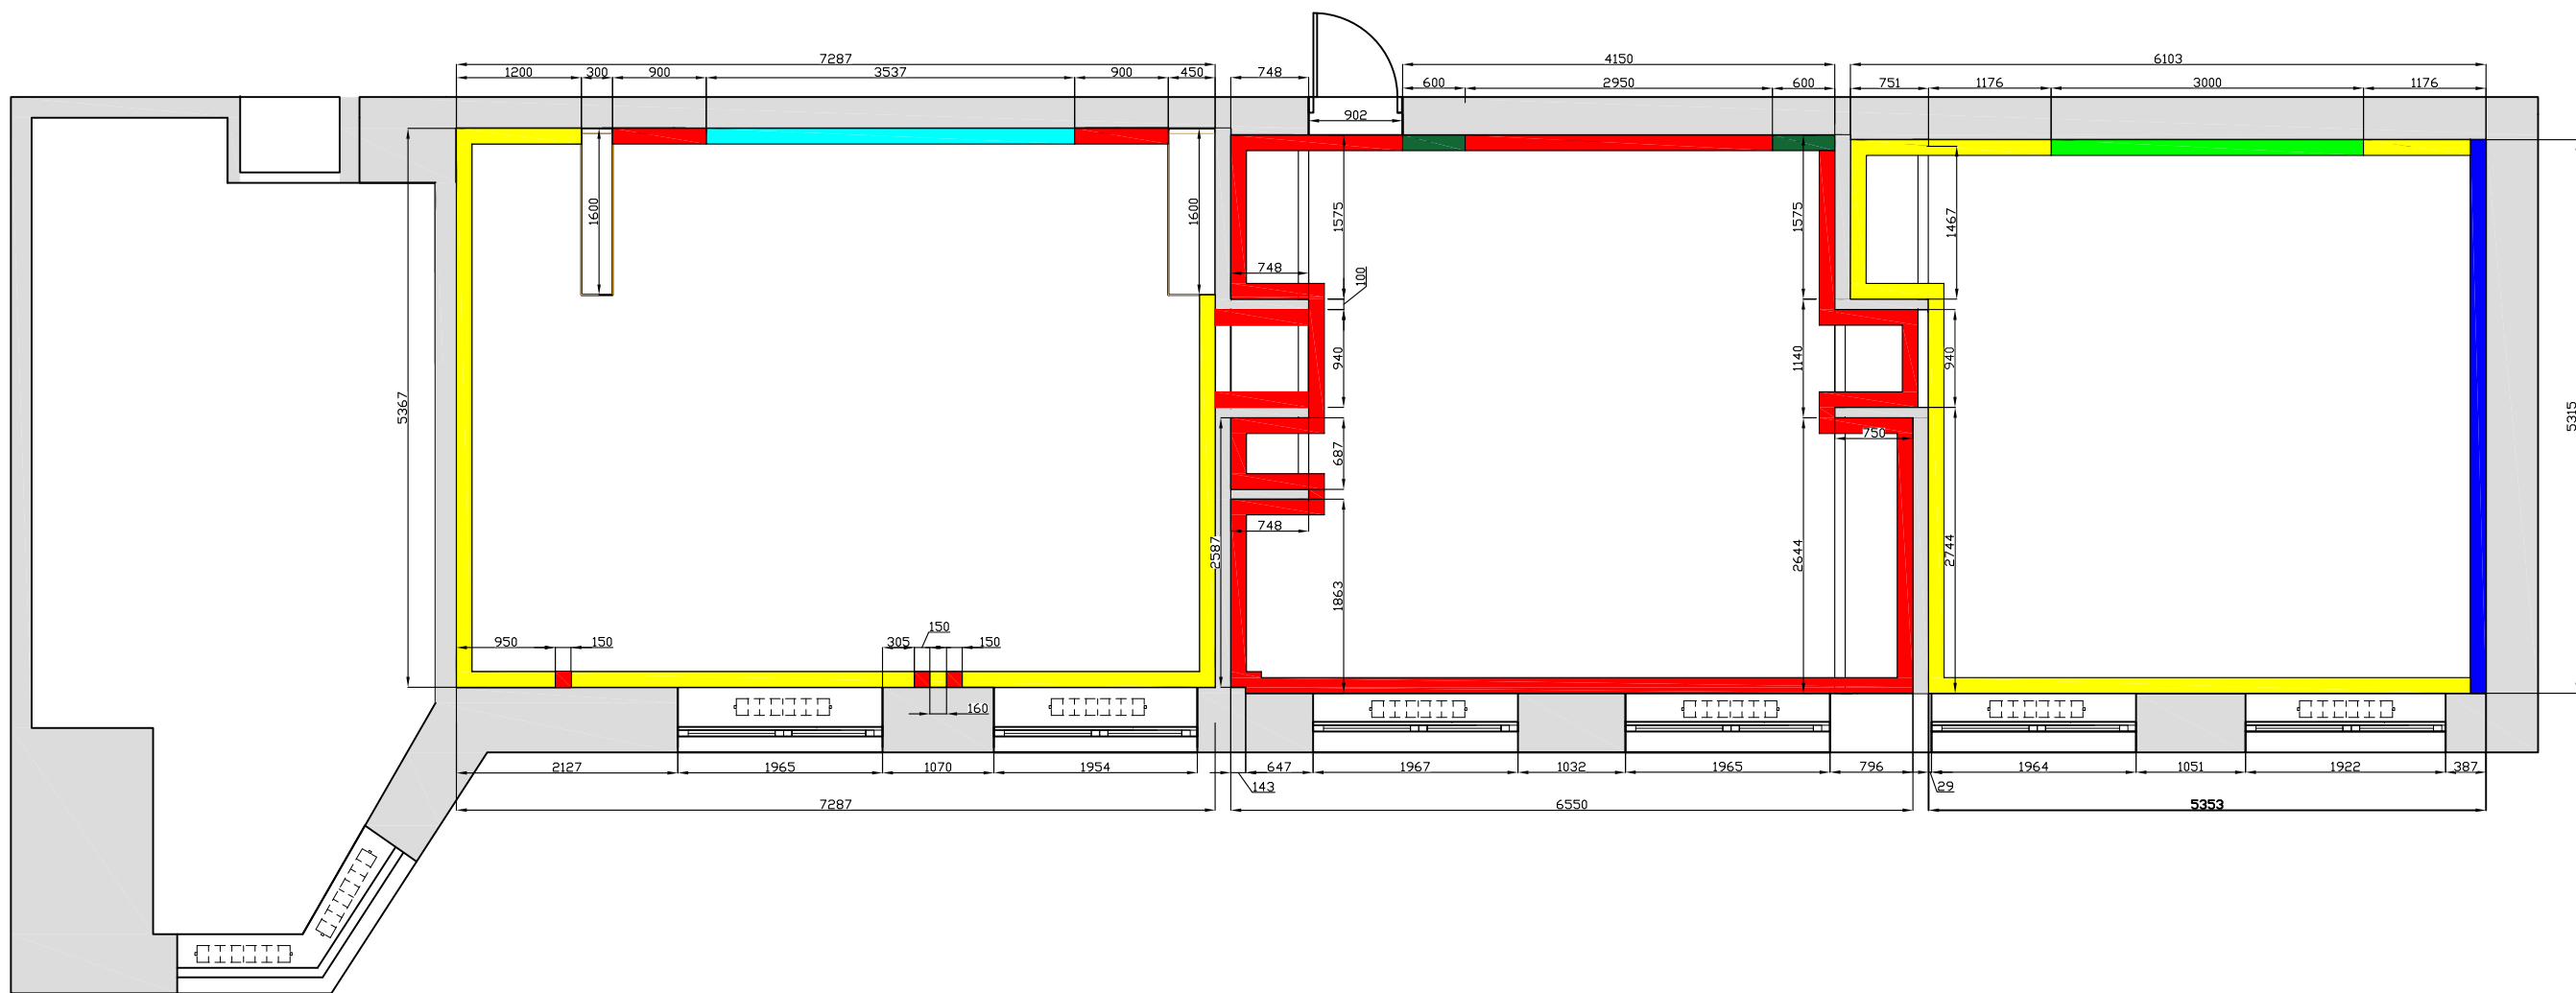



Условные обозначения						
Образец штриховки	Наименование	Кол-во	Кабинет	Приемная	Переговорная	Итого
	Обои,Erismann Флизелиновые 10.05 м, 1.06 м	м²	48м2, 6 рулонов		40,8 5 рулонов	88,8м2, 11 рулонов
	Покраска	м²	6,1	78,9		85,0
	Стеновая панель МДФ	м²			9,0	9,0
	Декоративная штукатурка, бетон	м²	10,2			10,2
	Фотообои	м²			16,0	16,0
	Стеновые гипсовые панели под покраску 600х600	м2/шт		3,6/10		3,6/10


					Раздел 1. Комплект чертежей. Дизайн–проект офисных помещений, расположенных по адресу: Свердловская обл., г.Екатеринбург, ул. Кузнечная,92			
						Стадия	Лист	Листов
Изм.	Лист	Номер докум.	Подп.	Дата		ДП	13	28
Дизайнер	Куровская Д К				План чистовой отделки стен			

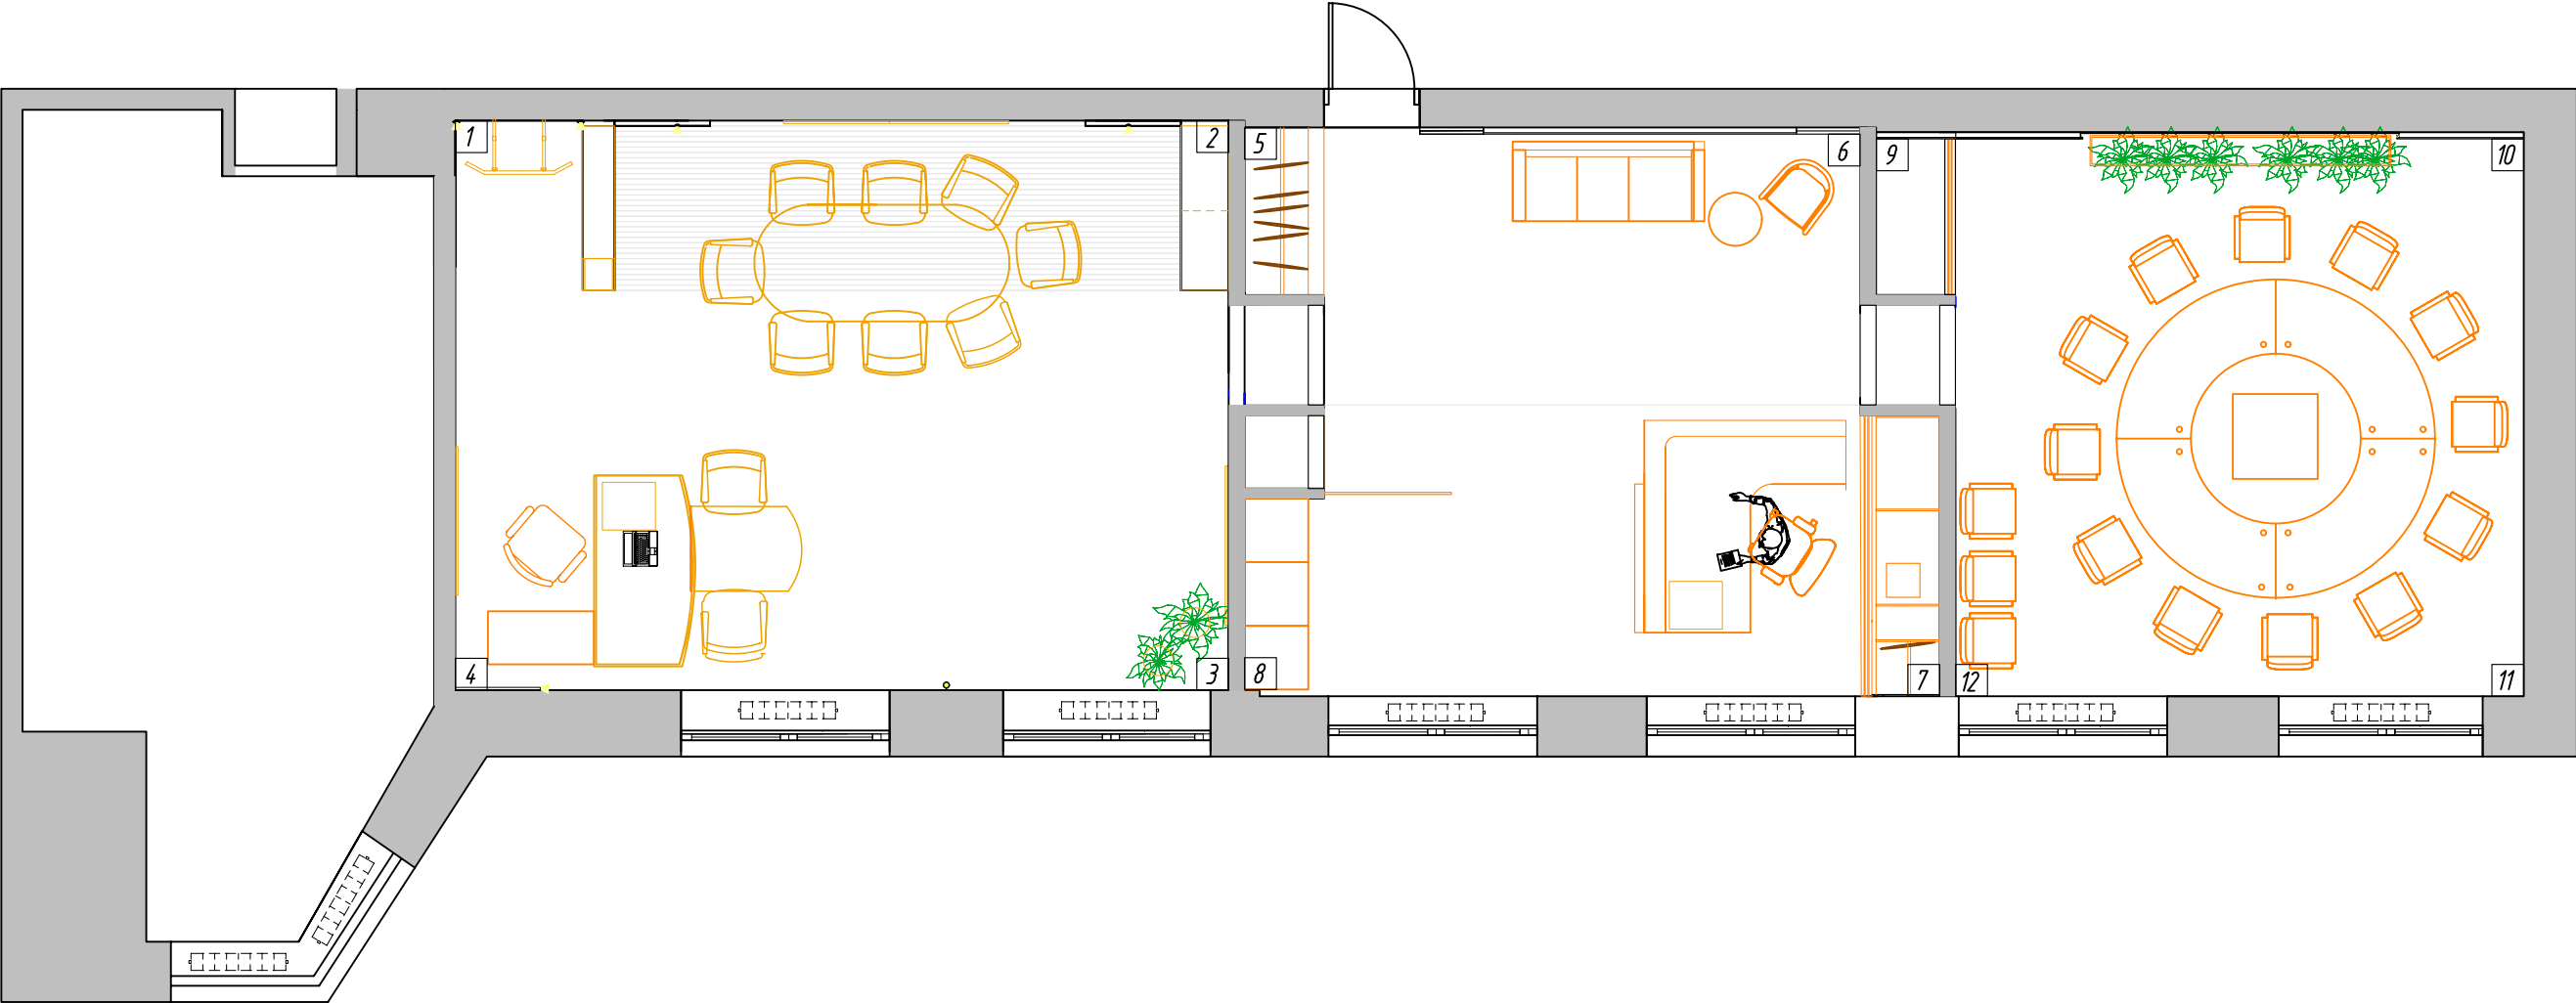


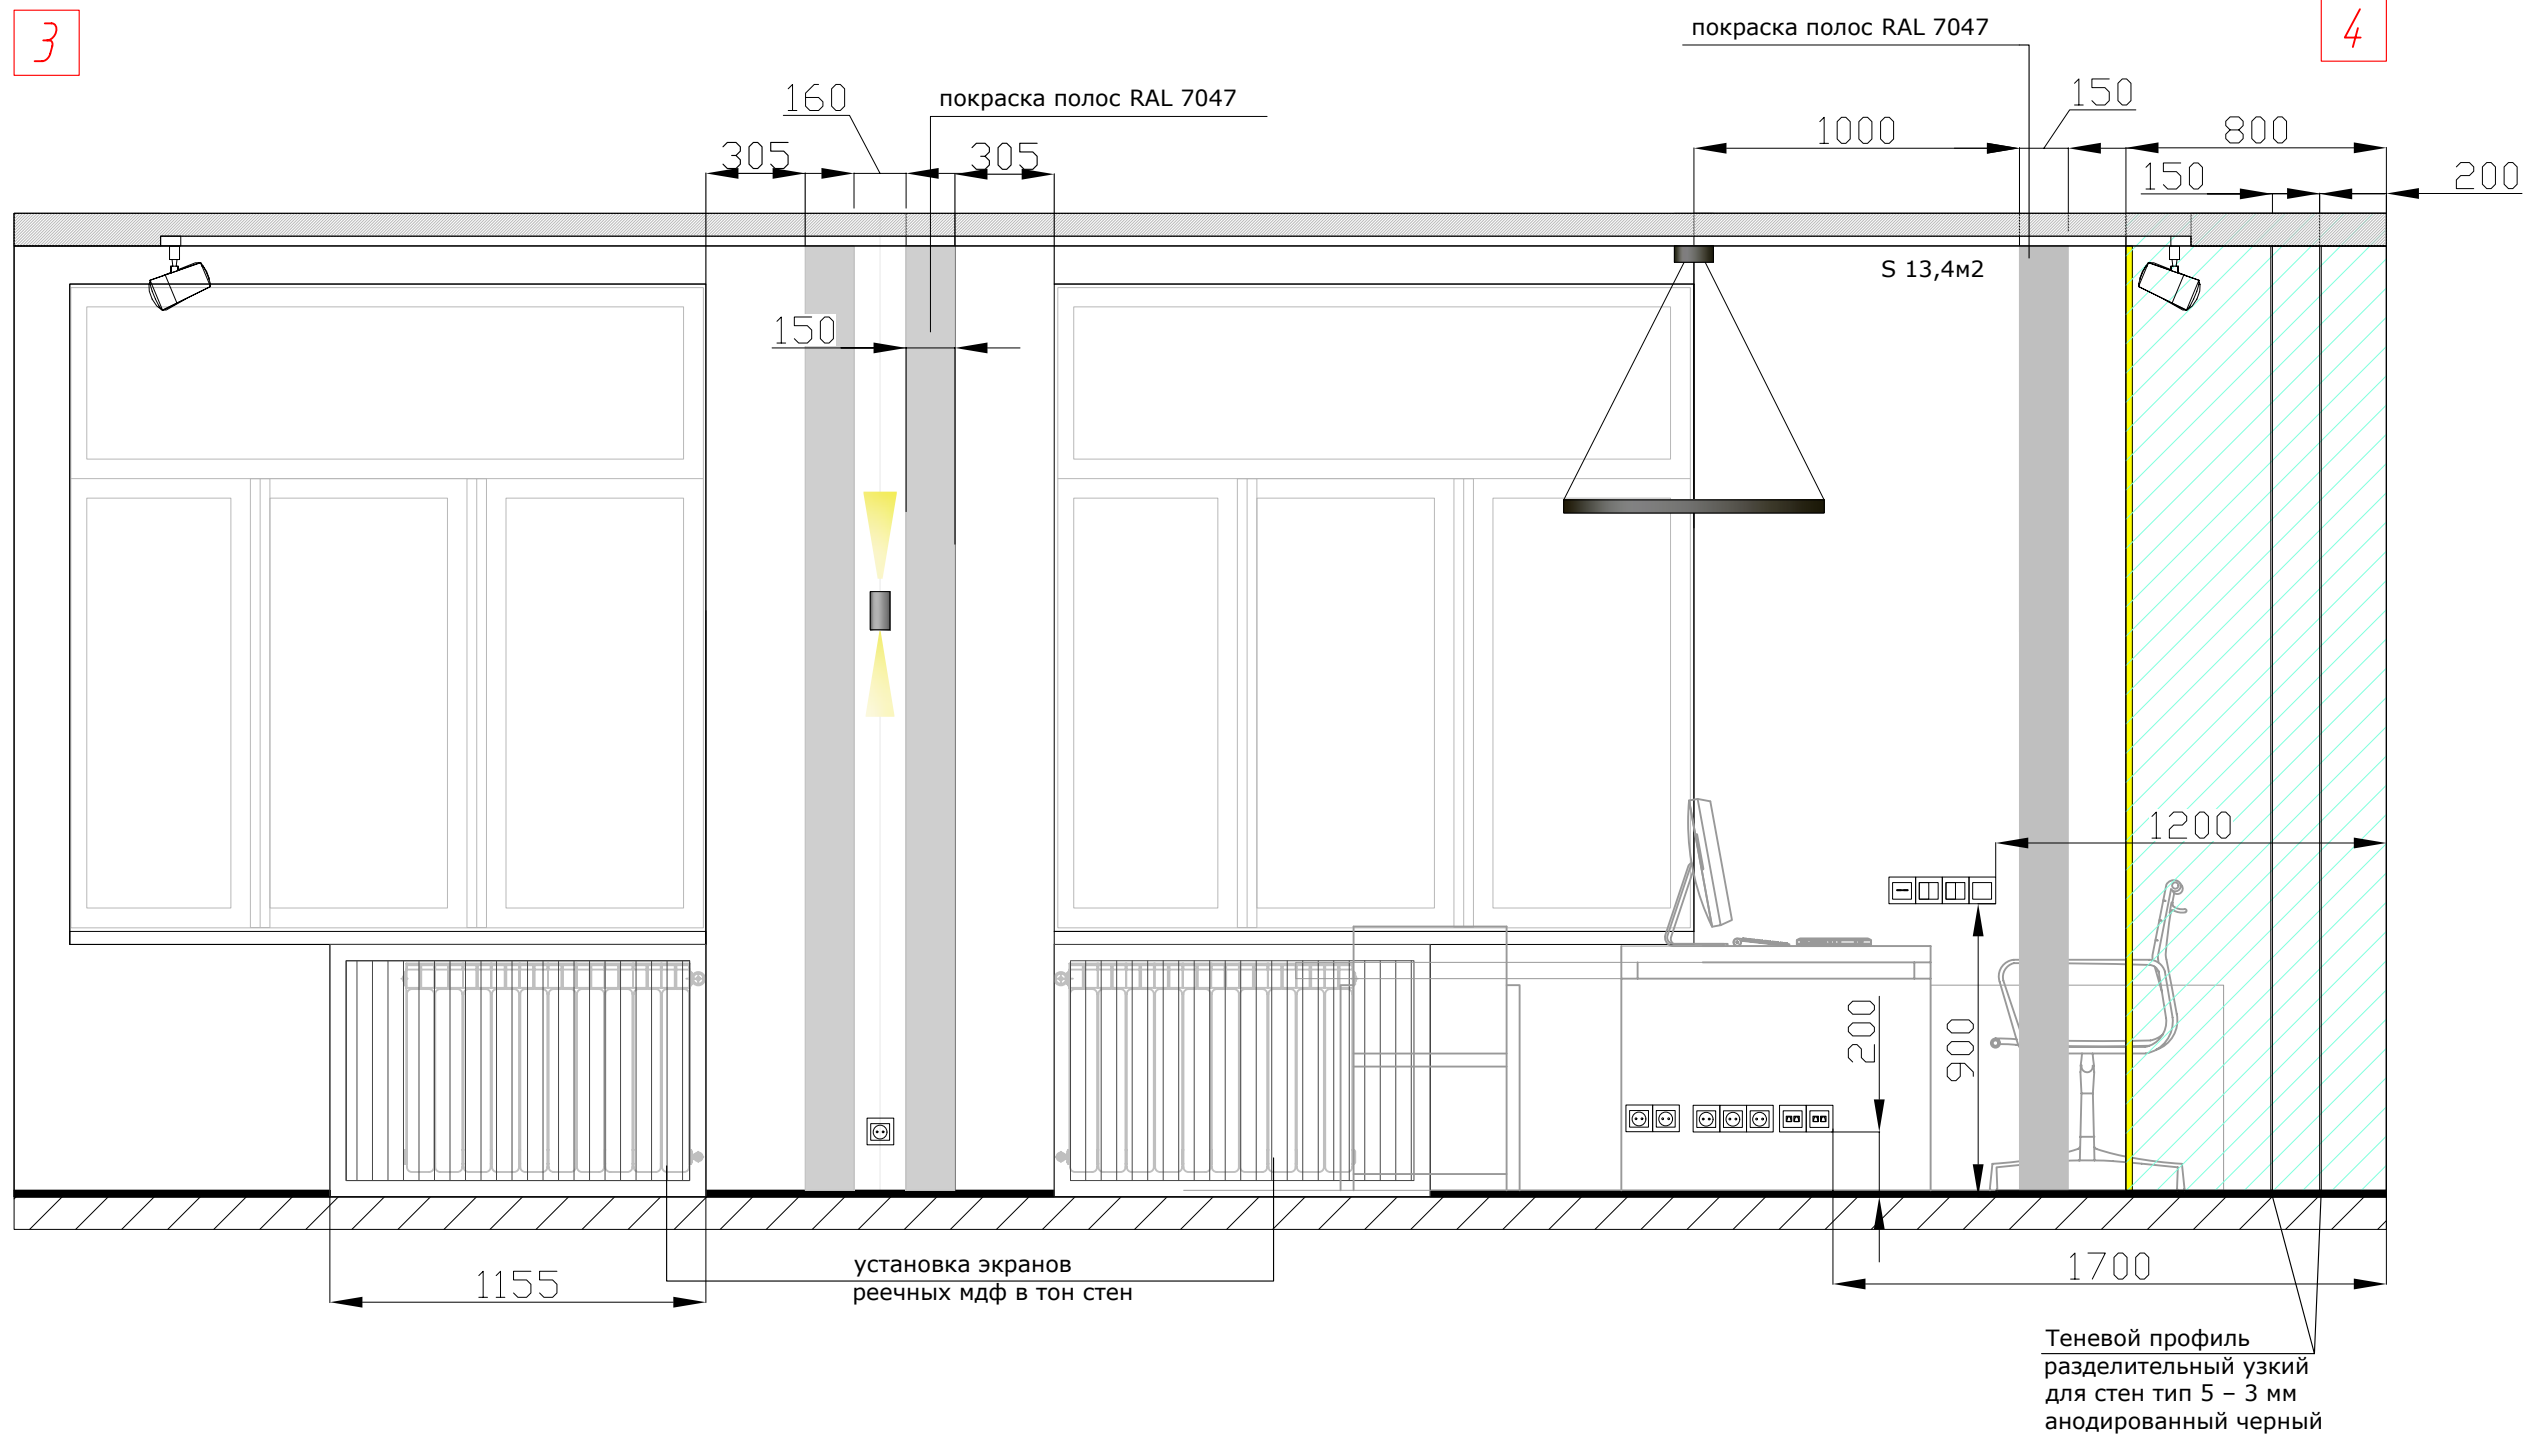
					Раздел 1. Комплект чертежей. Дизайн-проект офисных помещений, расположенных по адресу: Свердловская обл., г. Екатеринбург, ул. Кузнечная, 92			
						Стадия	Лист	Листов
						ДП	14	28
Изм.	Лист	Номер докум.	Подп.	Дата	Карта разверток			
Дизайнер	Куровская Д.К							

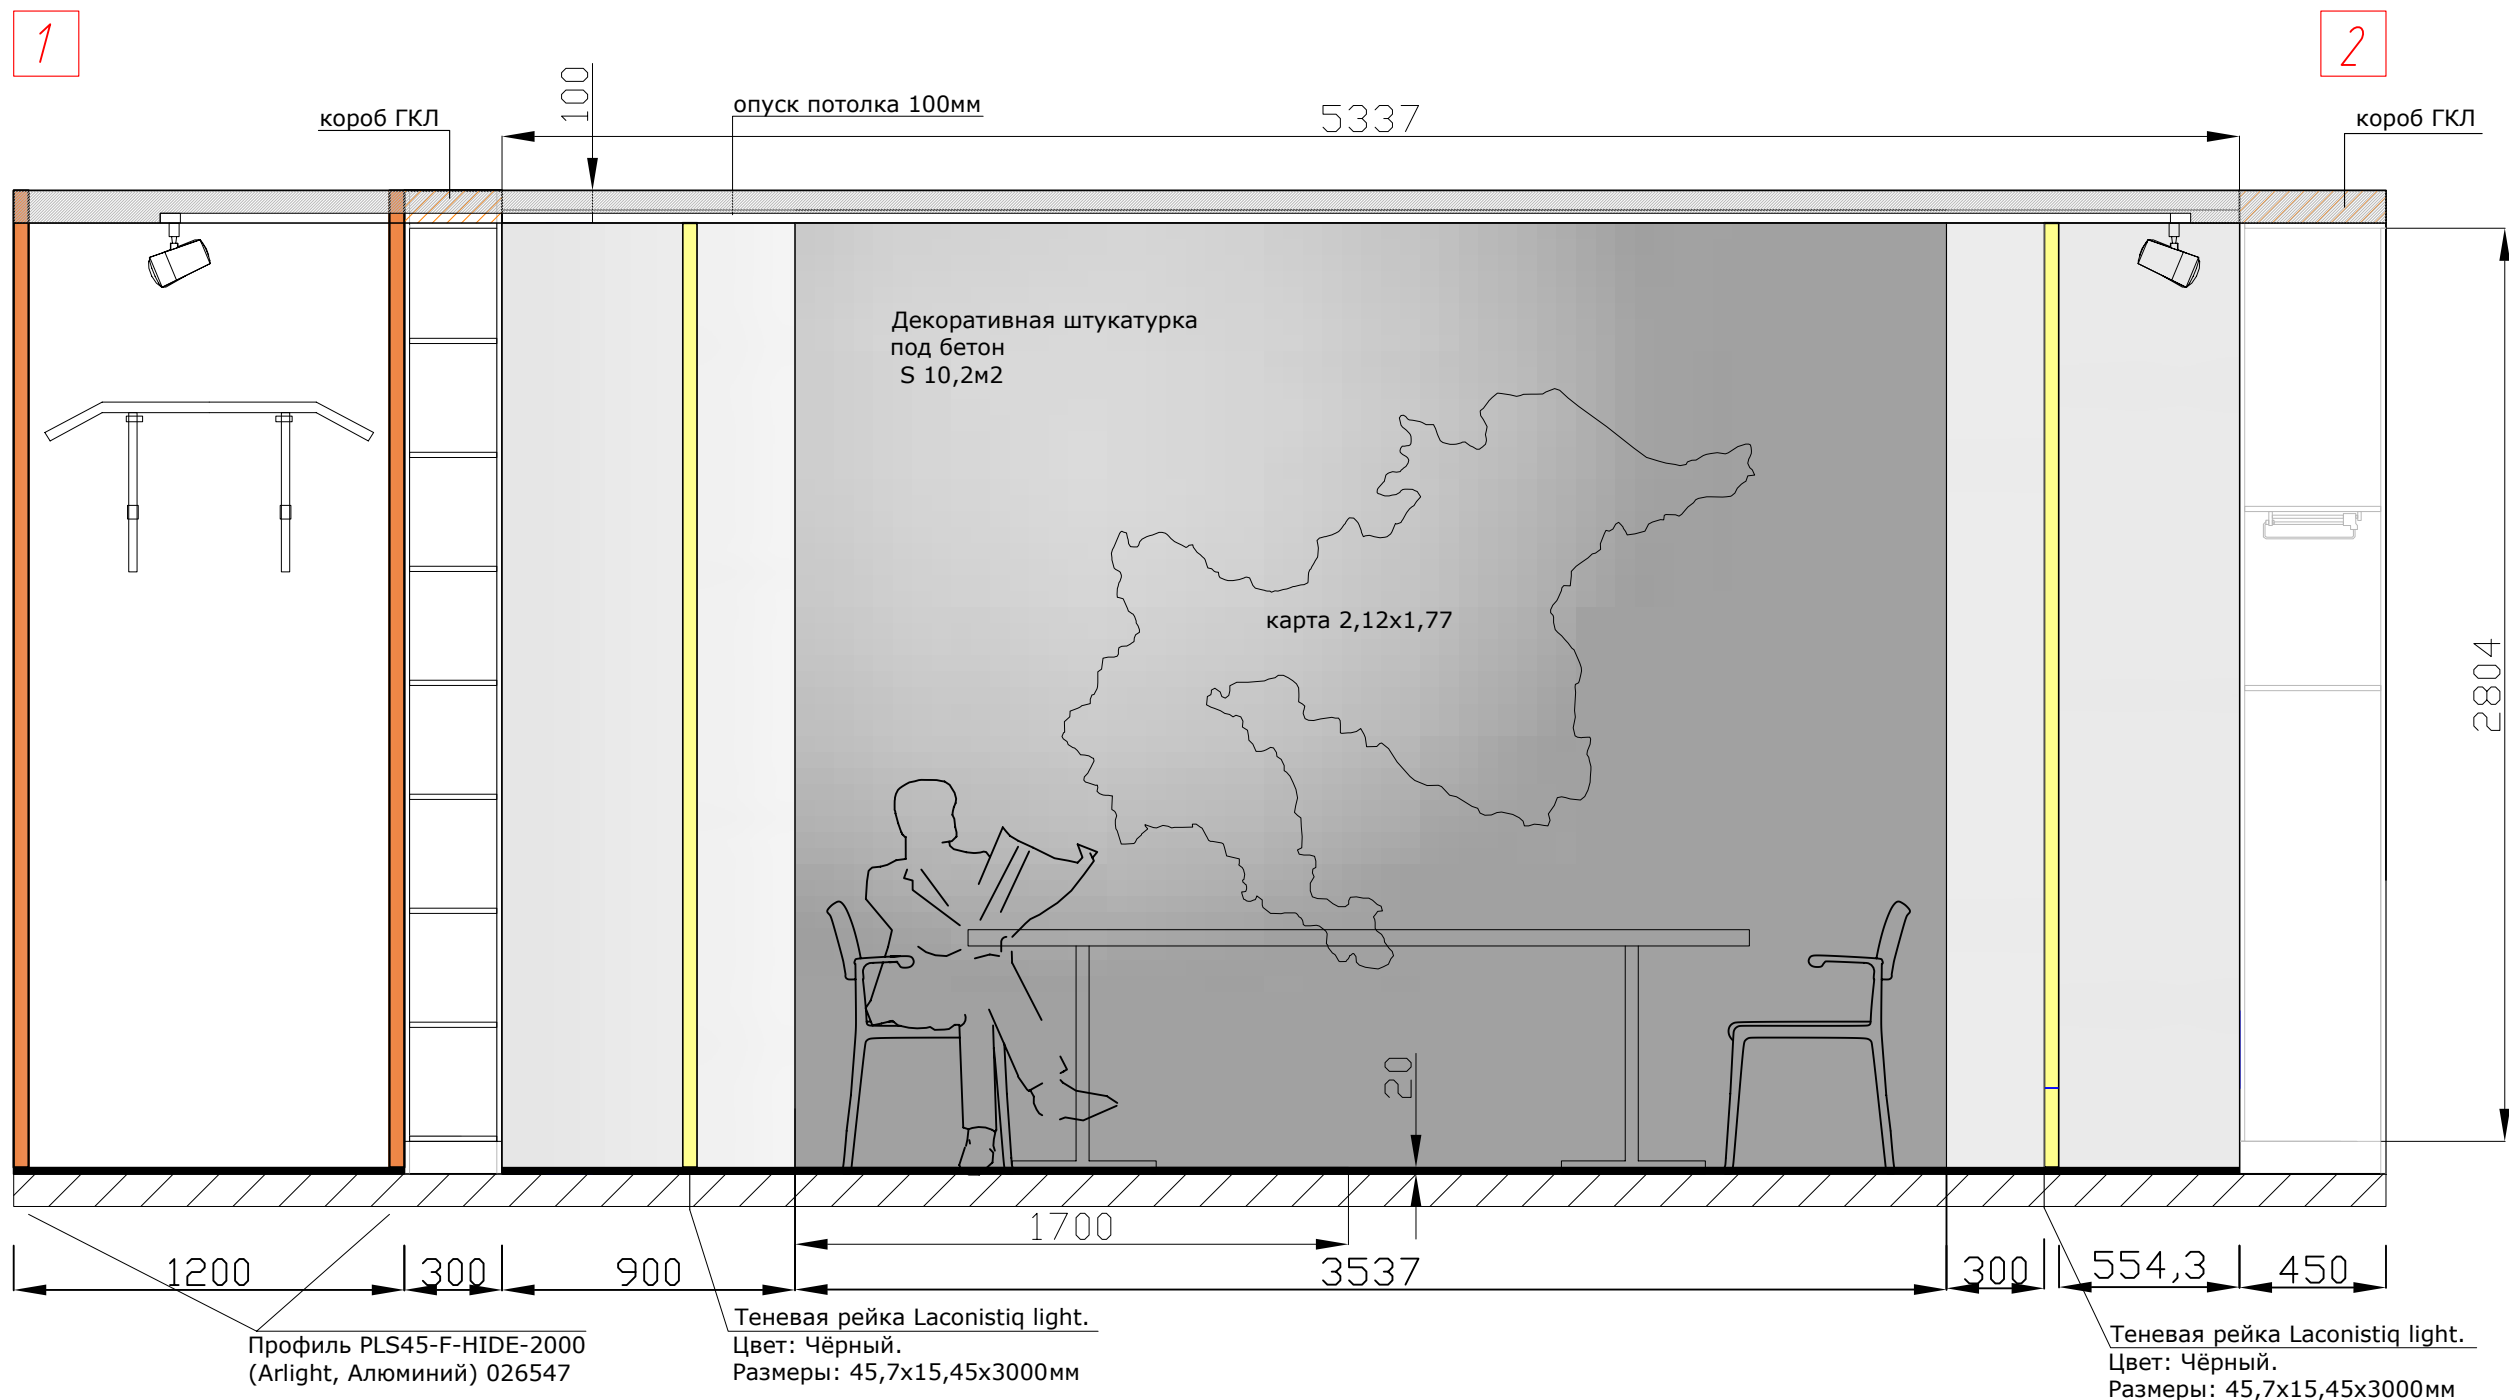


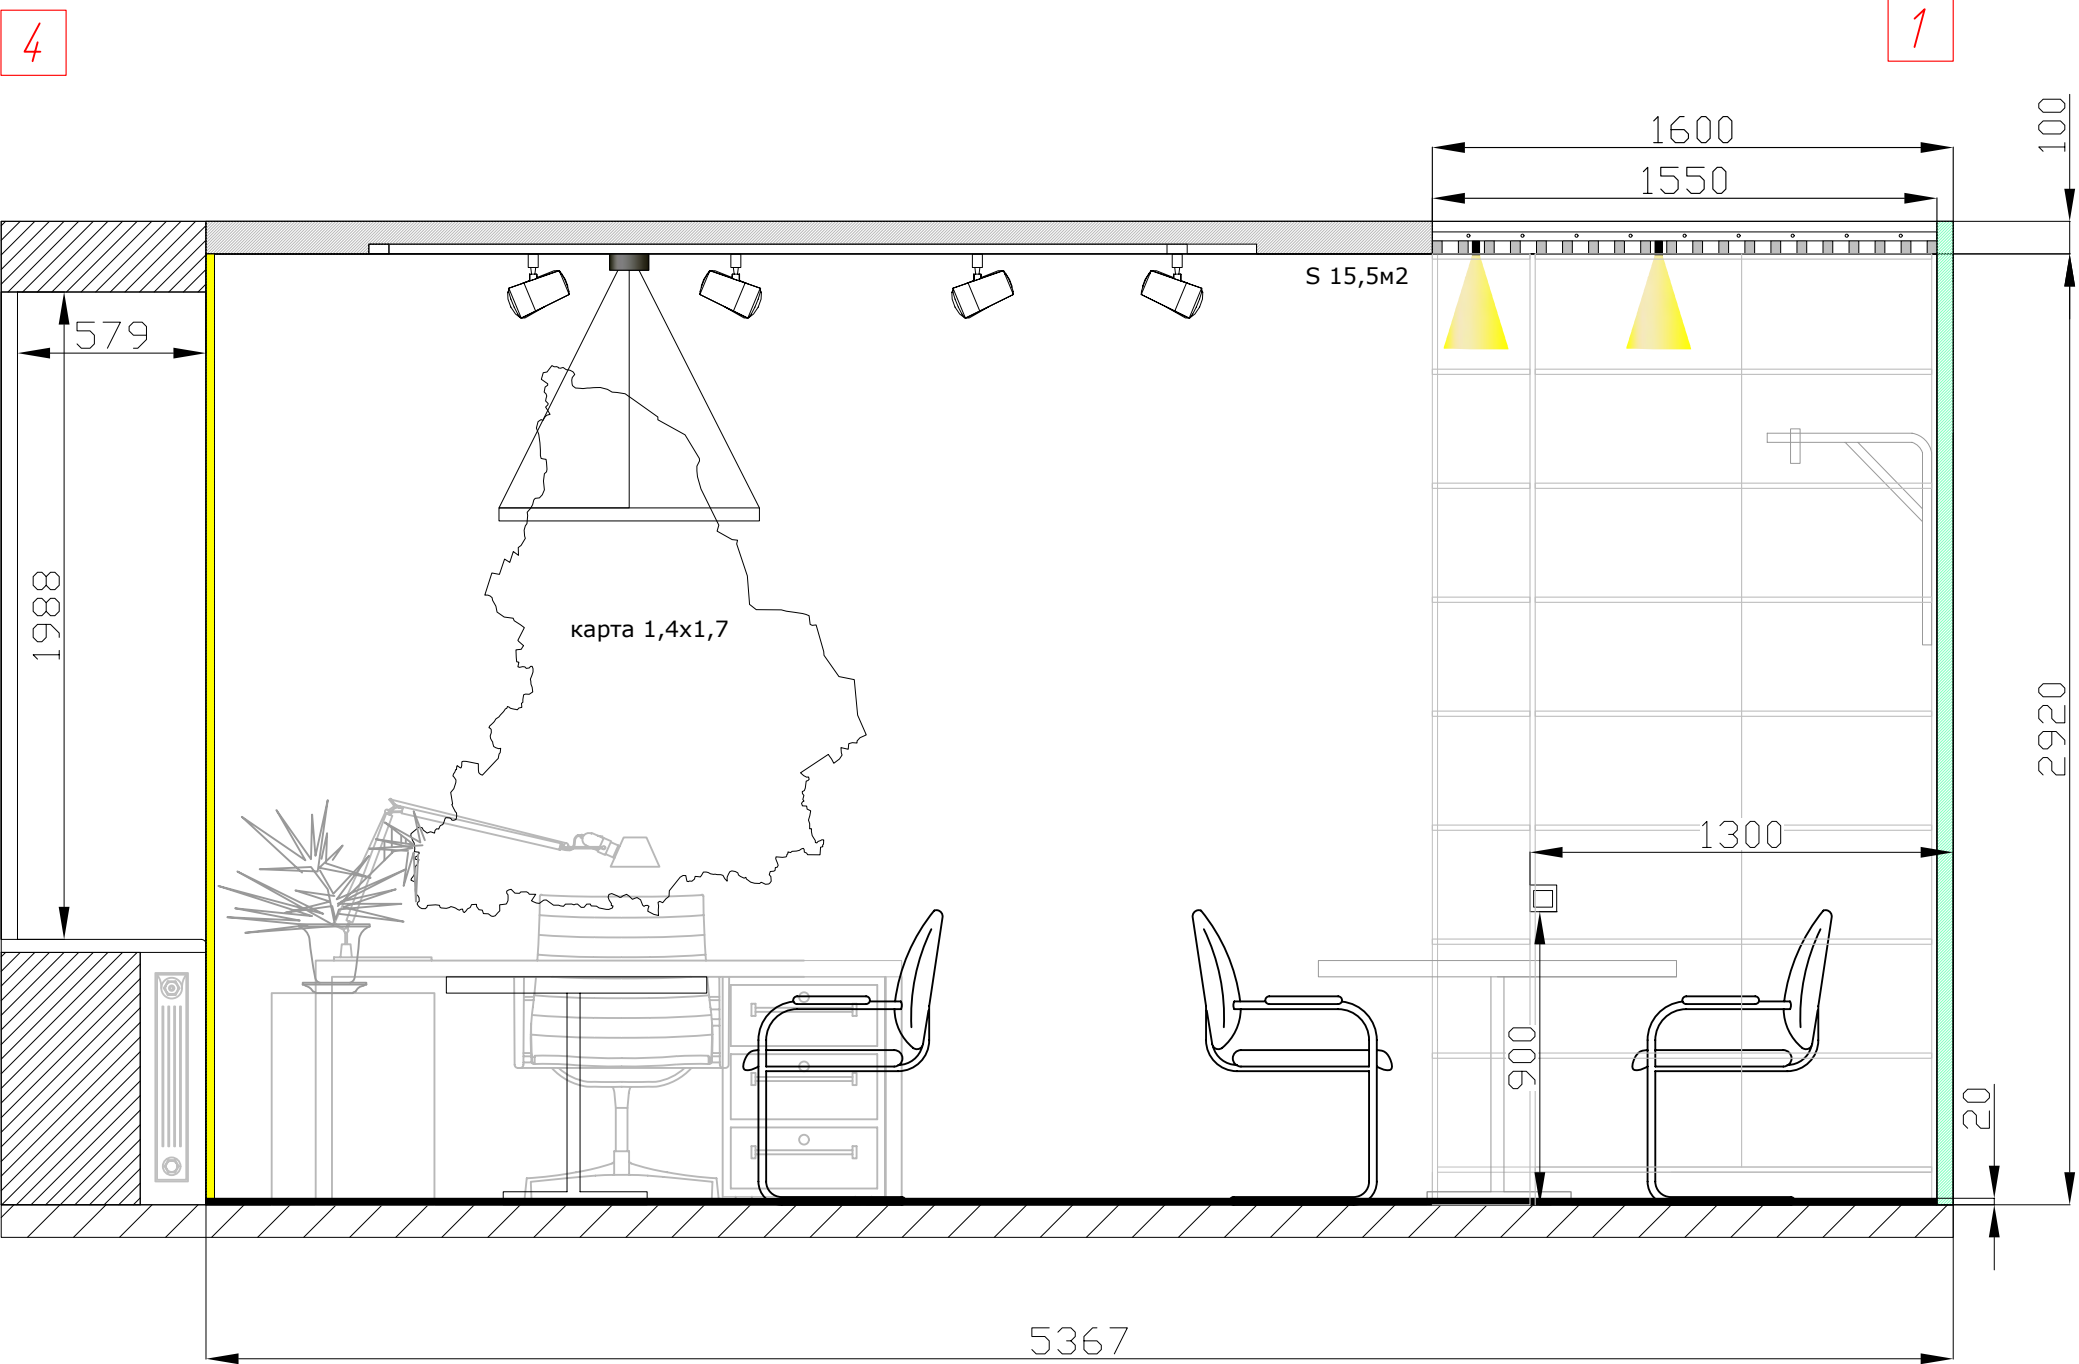
					Раздел 1. Комплект чертежей. Дизайн-проект офисных помещений, расположенных по адресу: Свердловская обл., г.Екатеринбург, ул.Кузнечная, 92			
						Стадия	Лист	Листов
Изм.	Лист	Номер докум.	Подп.	Дата		ДП	15	28
Дизайнер	Куровская Д.К.				Развертка стен. Кабинет директора 1-2			
								

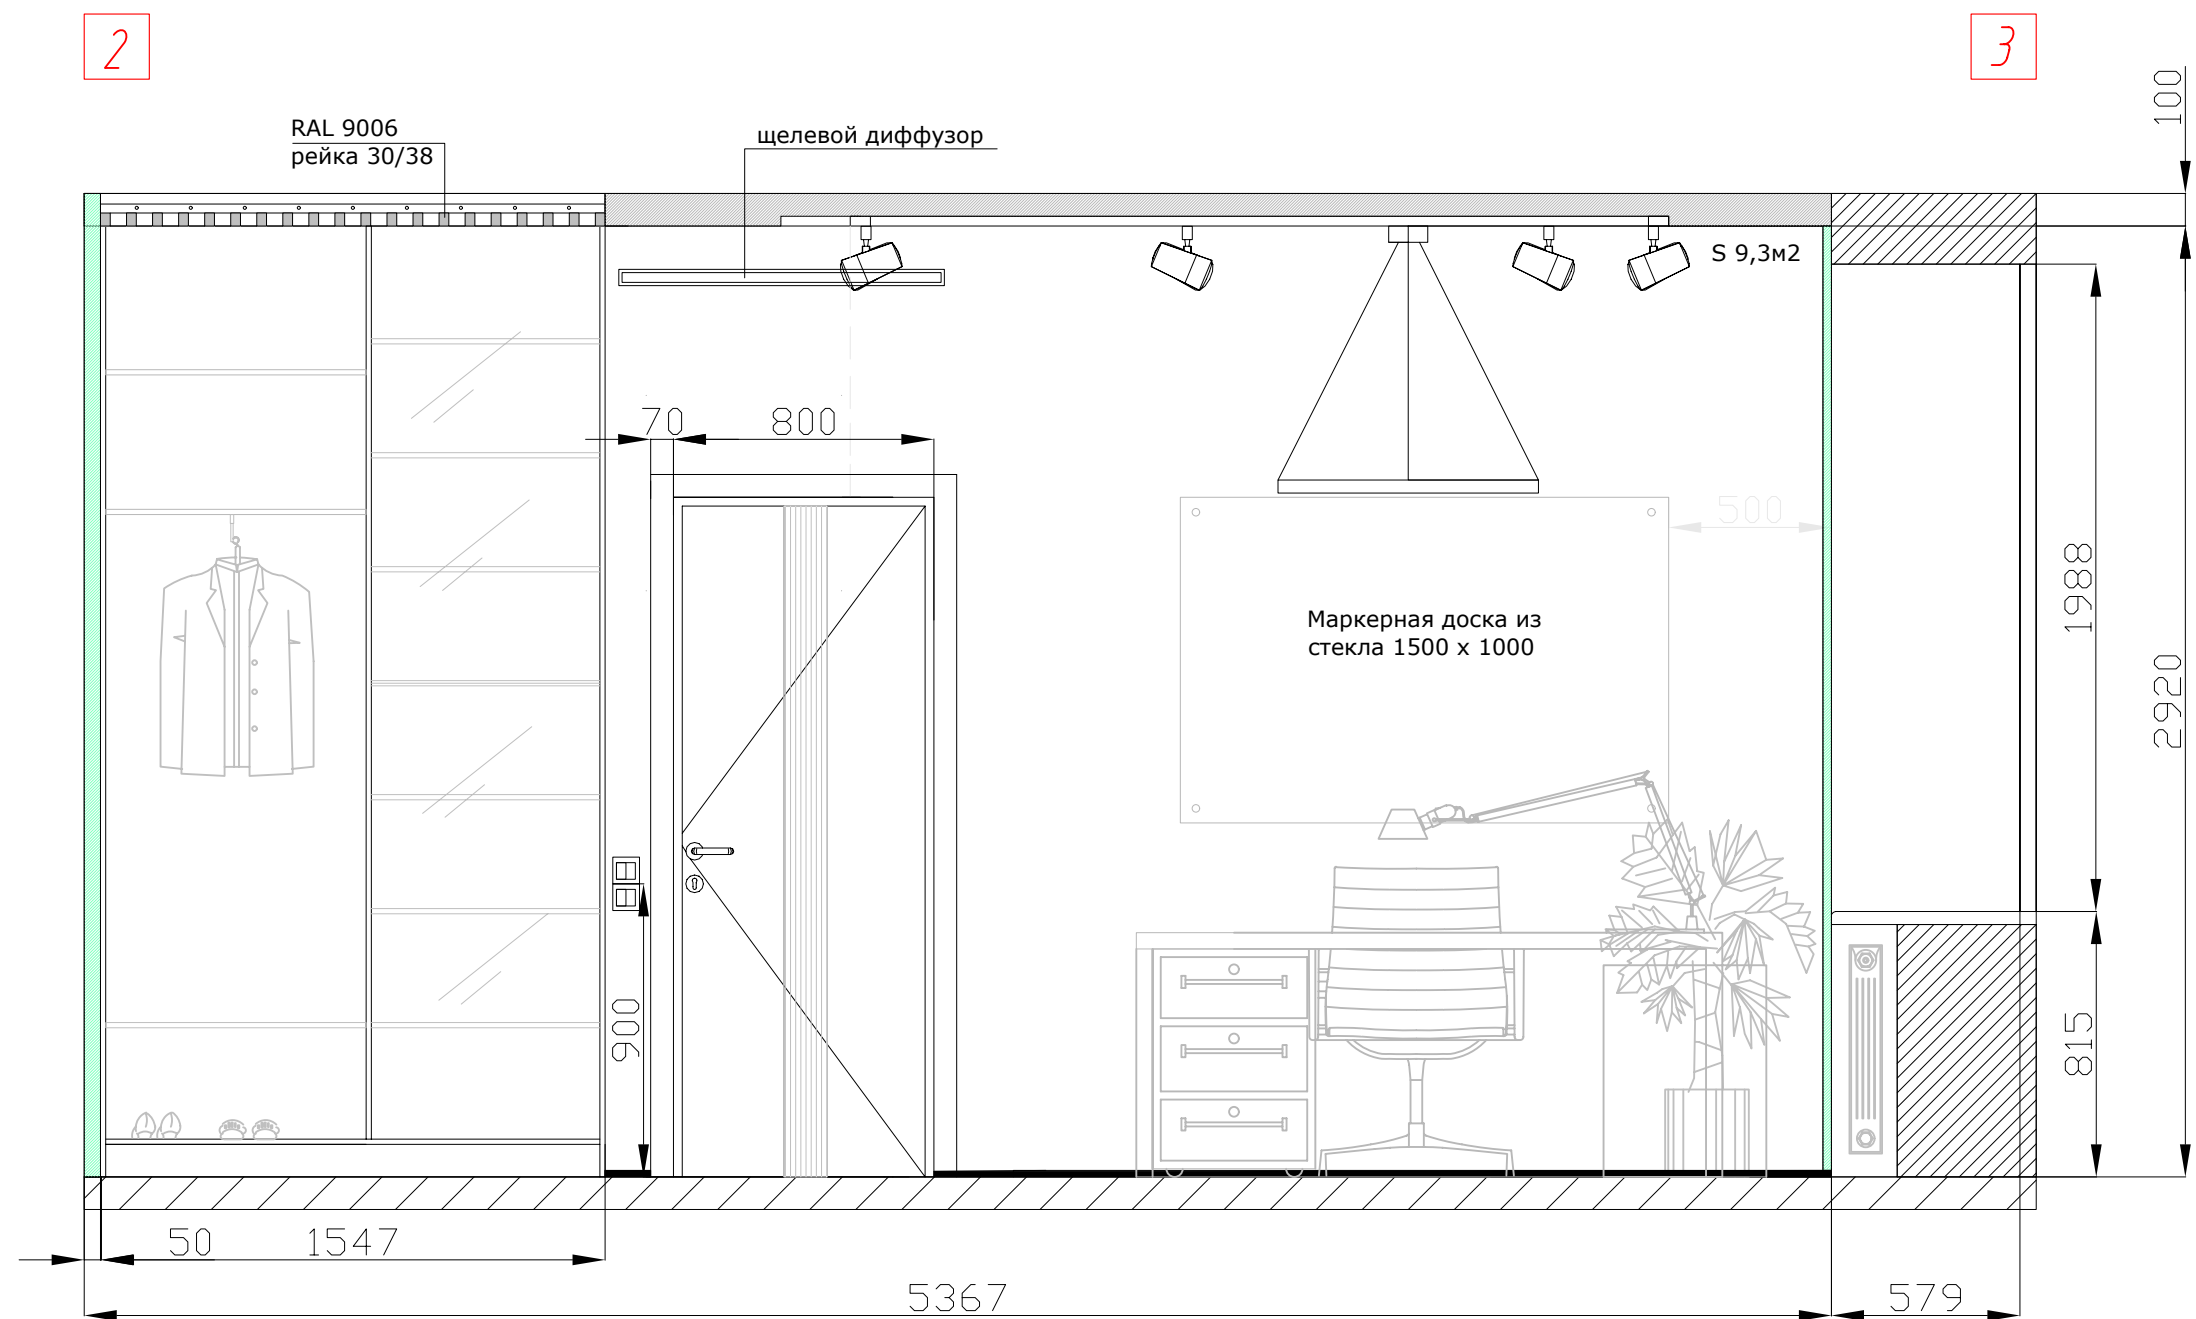


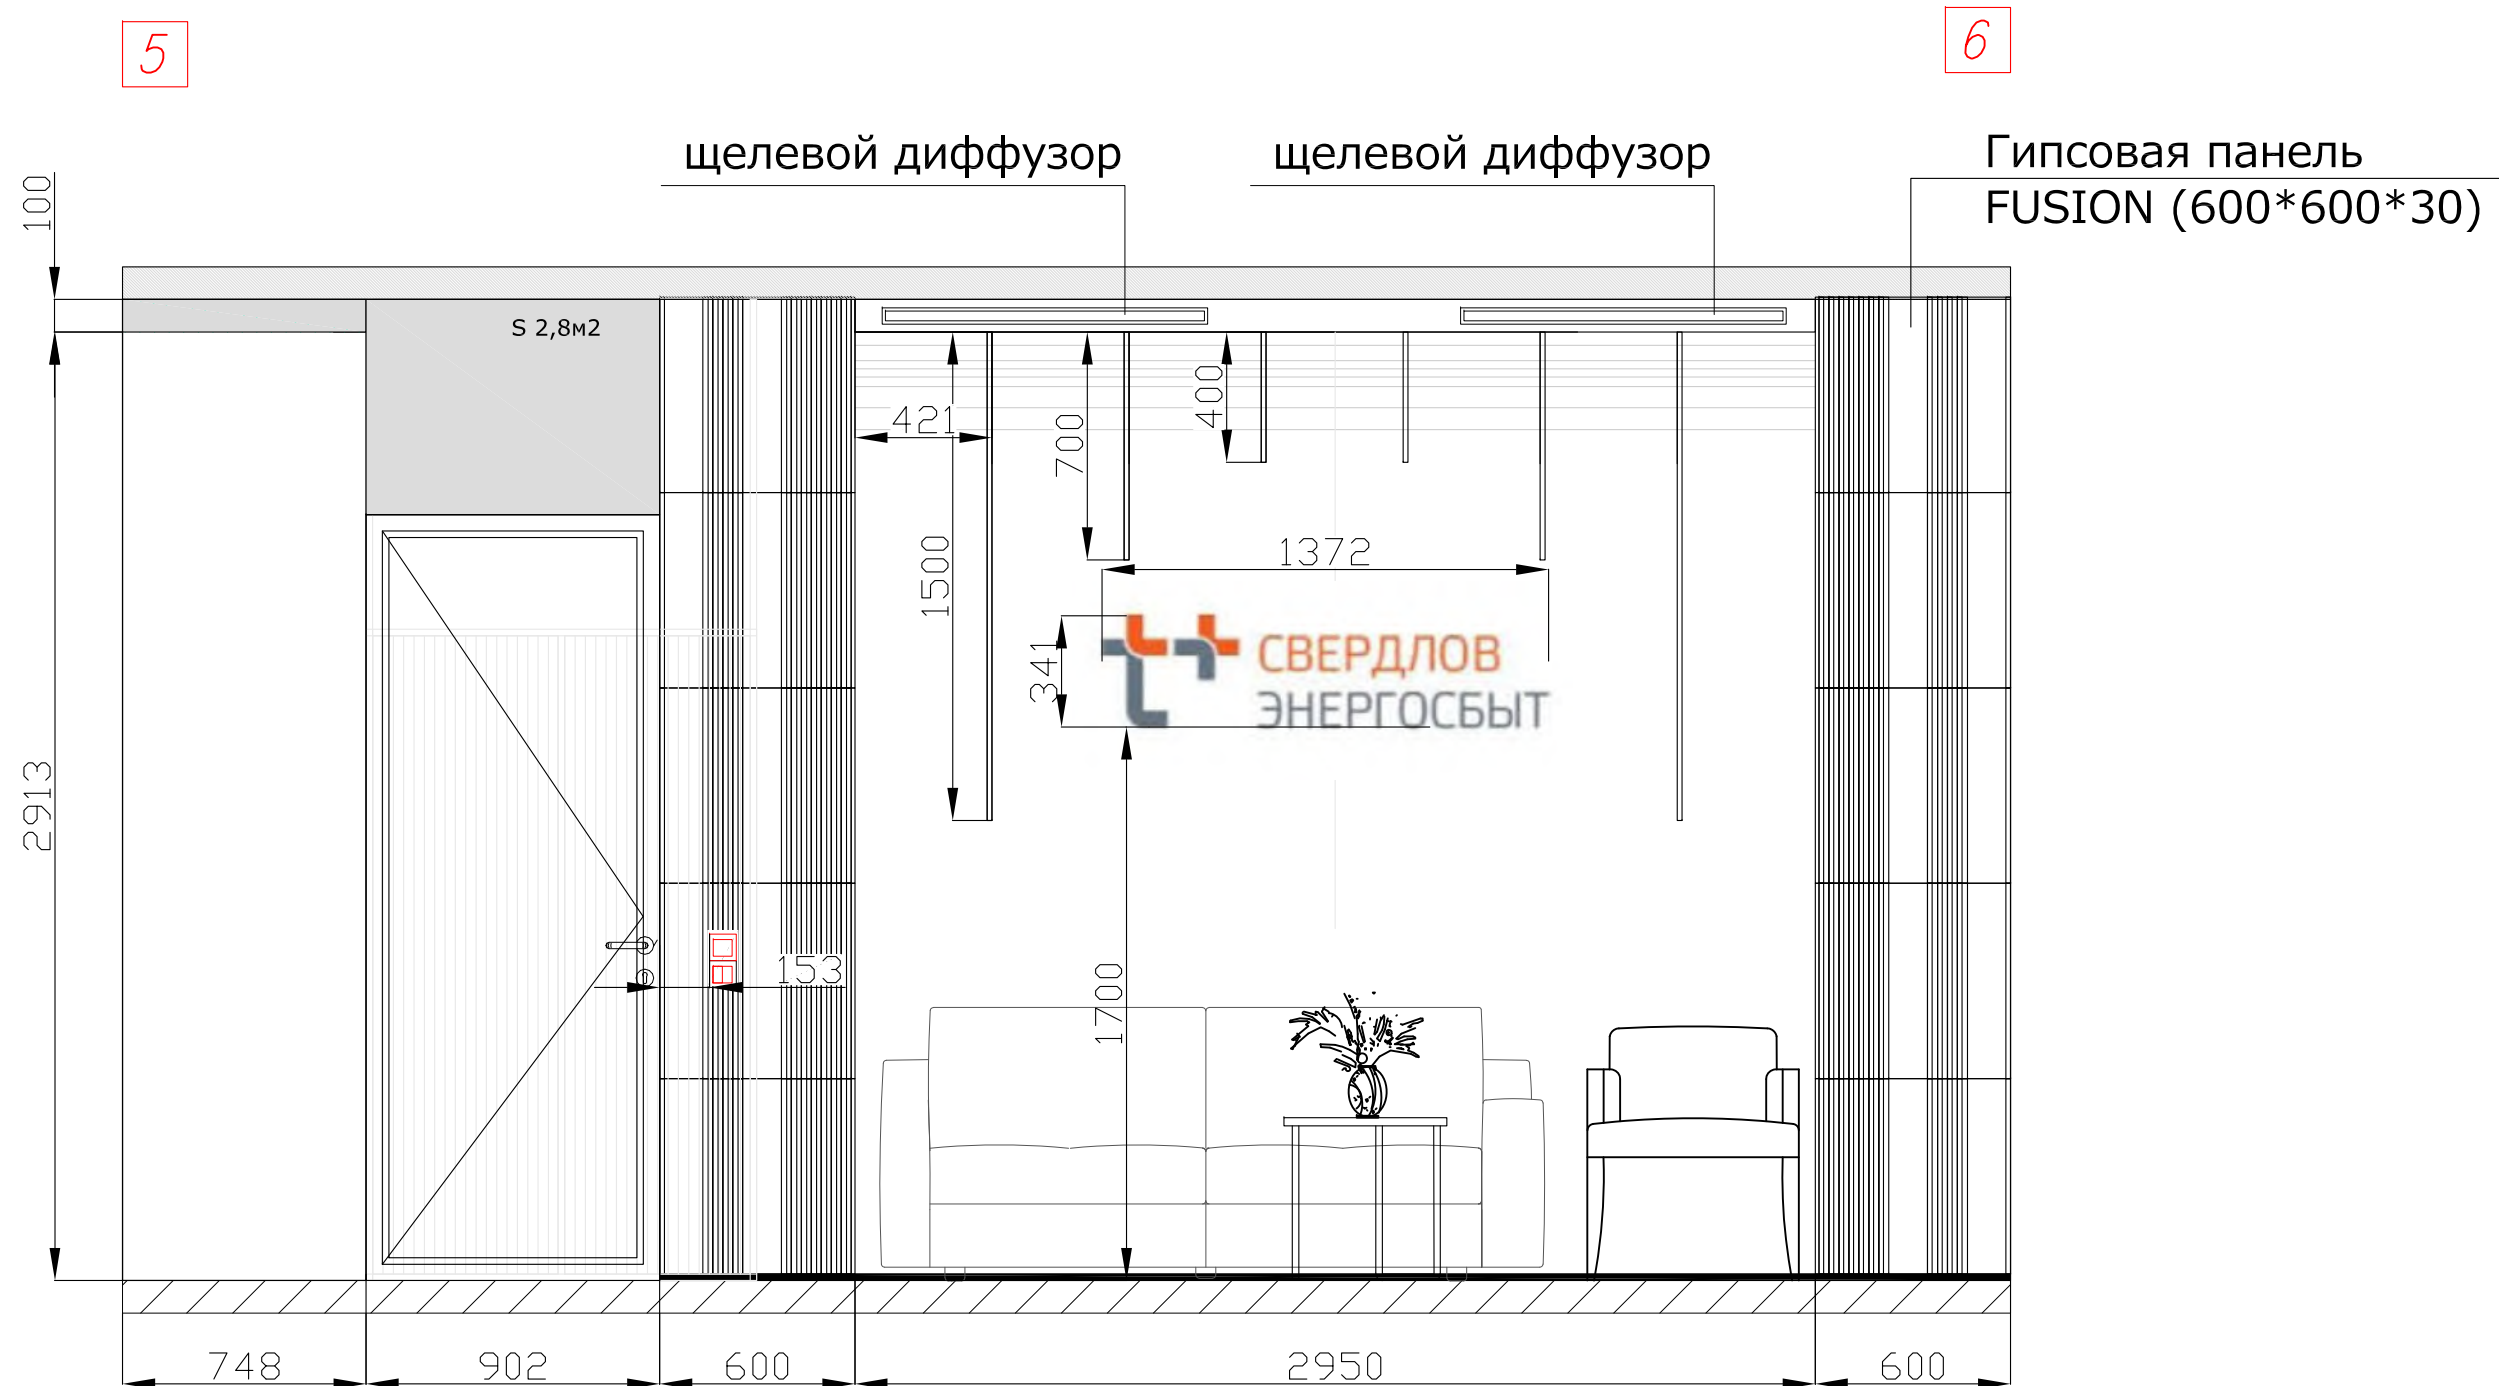
					Раздел 1. Комплект чертежей. Дизайн-проект офисных помещений, расположенных по адресу: Свердловская обл., г. Екатеринбург, ул. Кузнечная, 92		
Изм.	Лист	Номер докум.	Подп.	Дата		Стадия	Лист
						ДП	16
Дизайнер	Куровская Д.К.				Развертка стен. Кабинет директора 2-3	<div style="text-align: center;">  </div>	




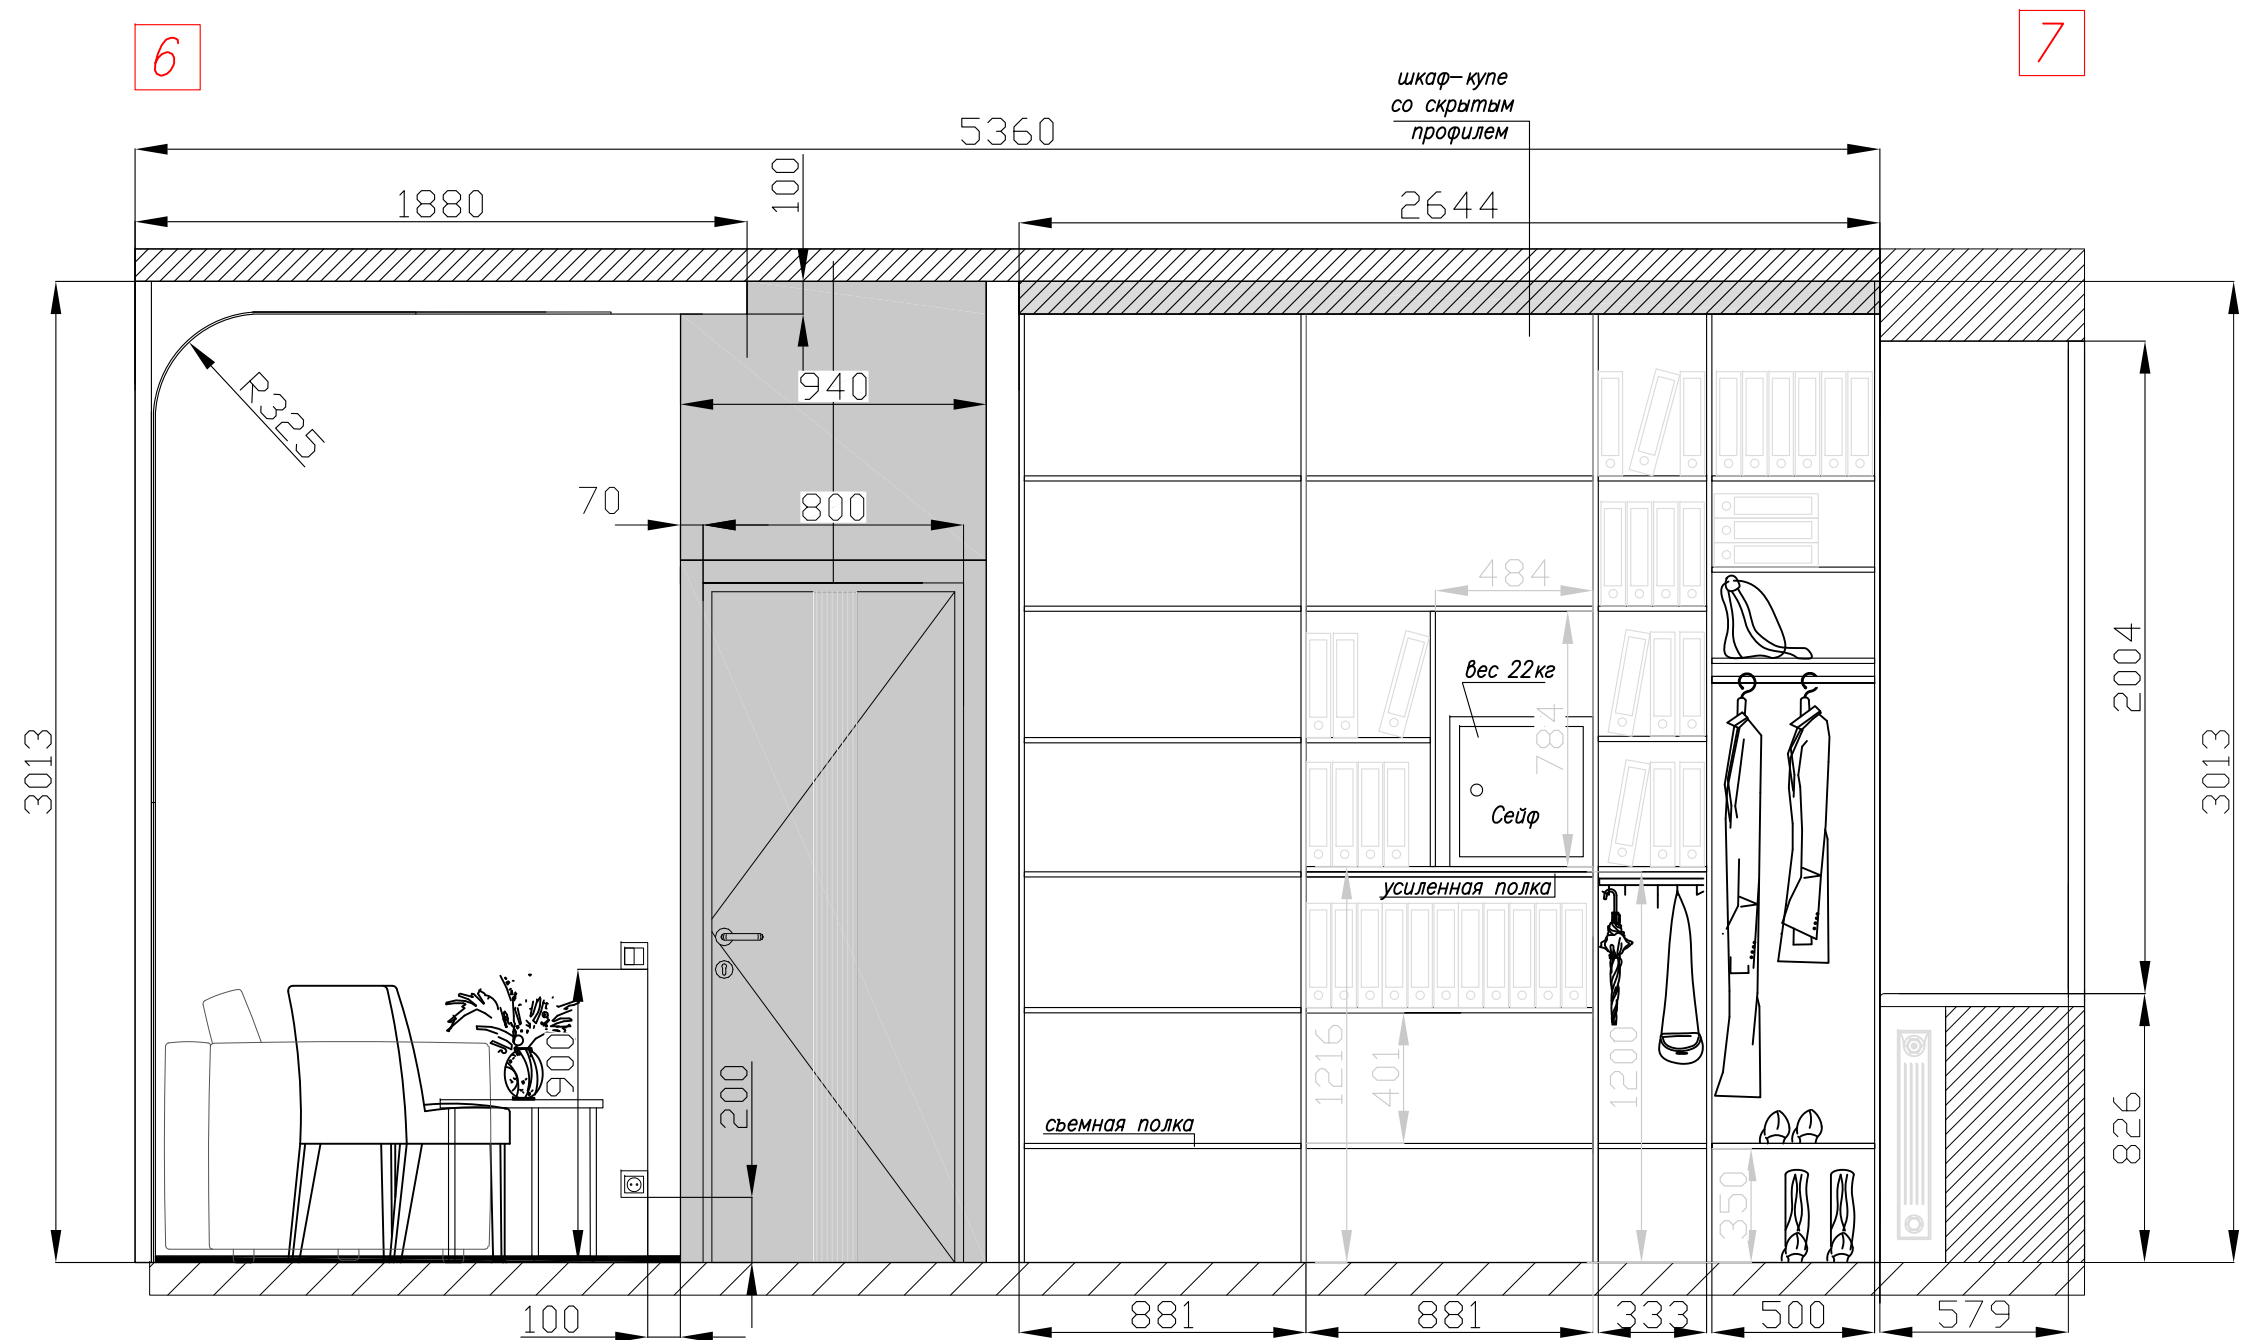
					Раздел 1. Комплект чертежей. Дизайн-проект офисных помещений, расположенных по адресу: Свердловская обл., г.Екатеринбург, ул.Кузнечная, 92			
Изм.	Лист	Номер докум.	Подп.	Дата		Стадия	Лист	Листов
						ДП	17	28
Дизайнер	Куровская Д.К.							
					Развертка стен. Кабинет директора 3-4			




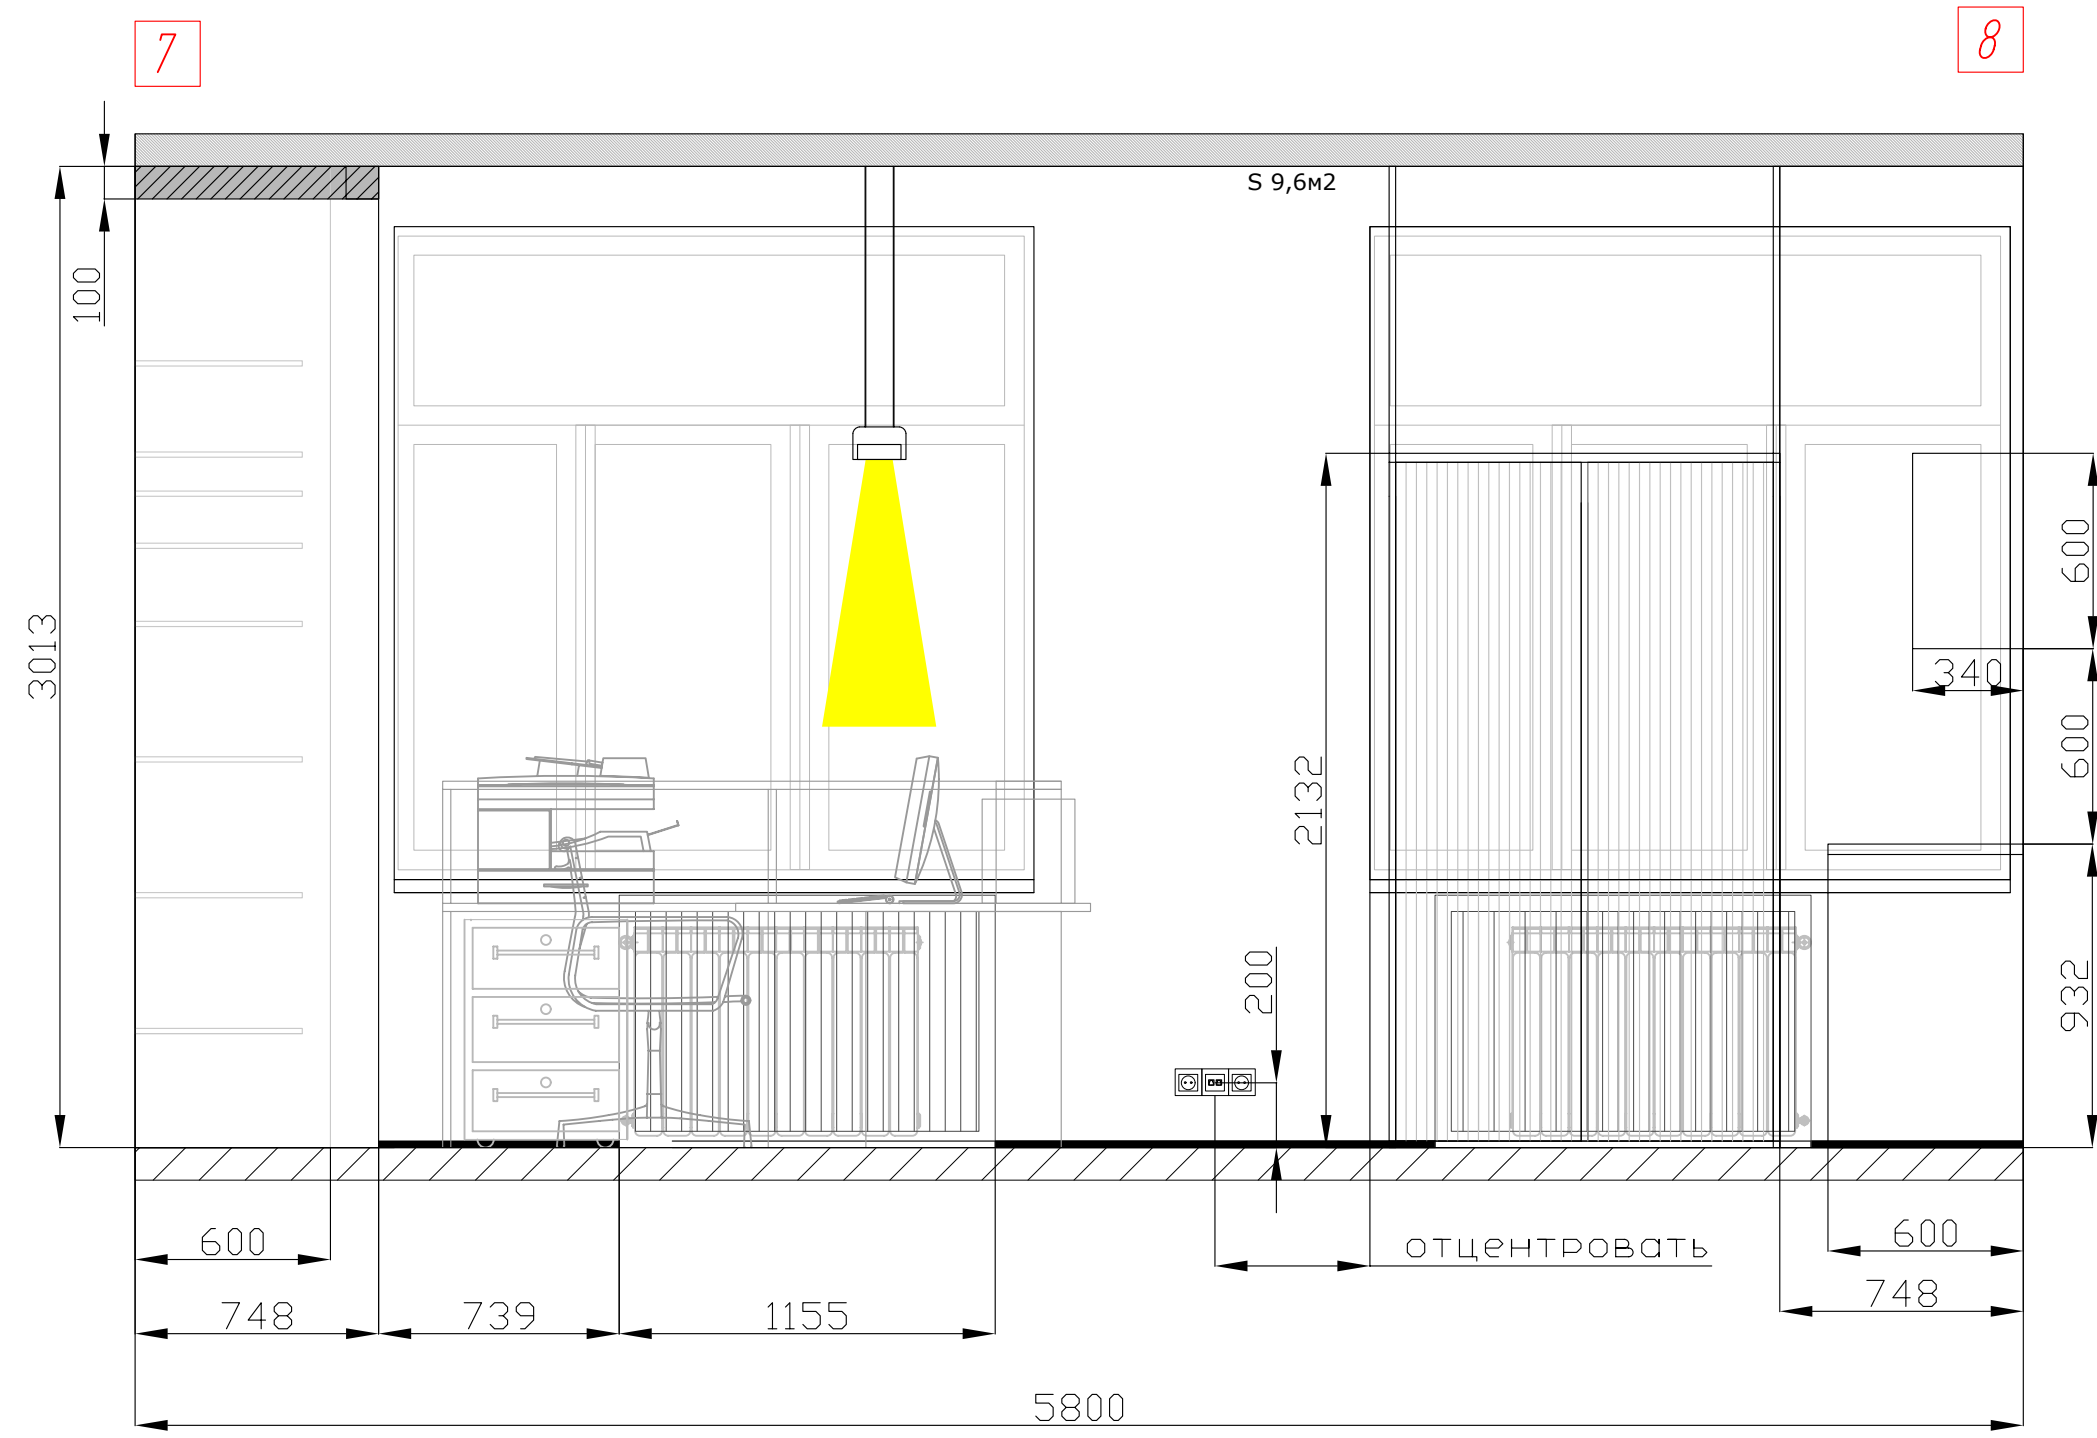
					Раздел 1. Комплект чертежей. Дизайн-проект офисных помещений, расположенных по адресу: Свердловская обл., г. Екатеринбург, ул. Кузнечная, 92			
Изм.	Лист	Номер докум.	Подп.	Дата		Стадия	Лист	Листов
						ДП	18	28
Дизайнер	Куровская Д.К.							
					Развертка стен. Кабинет директора 4-1			




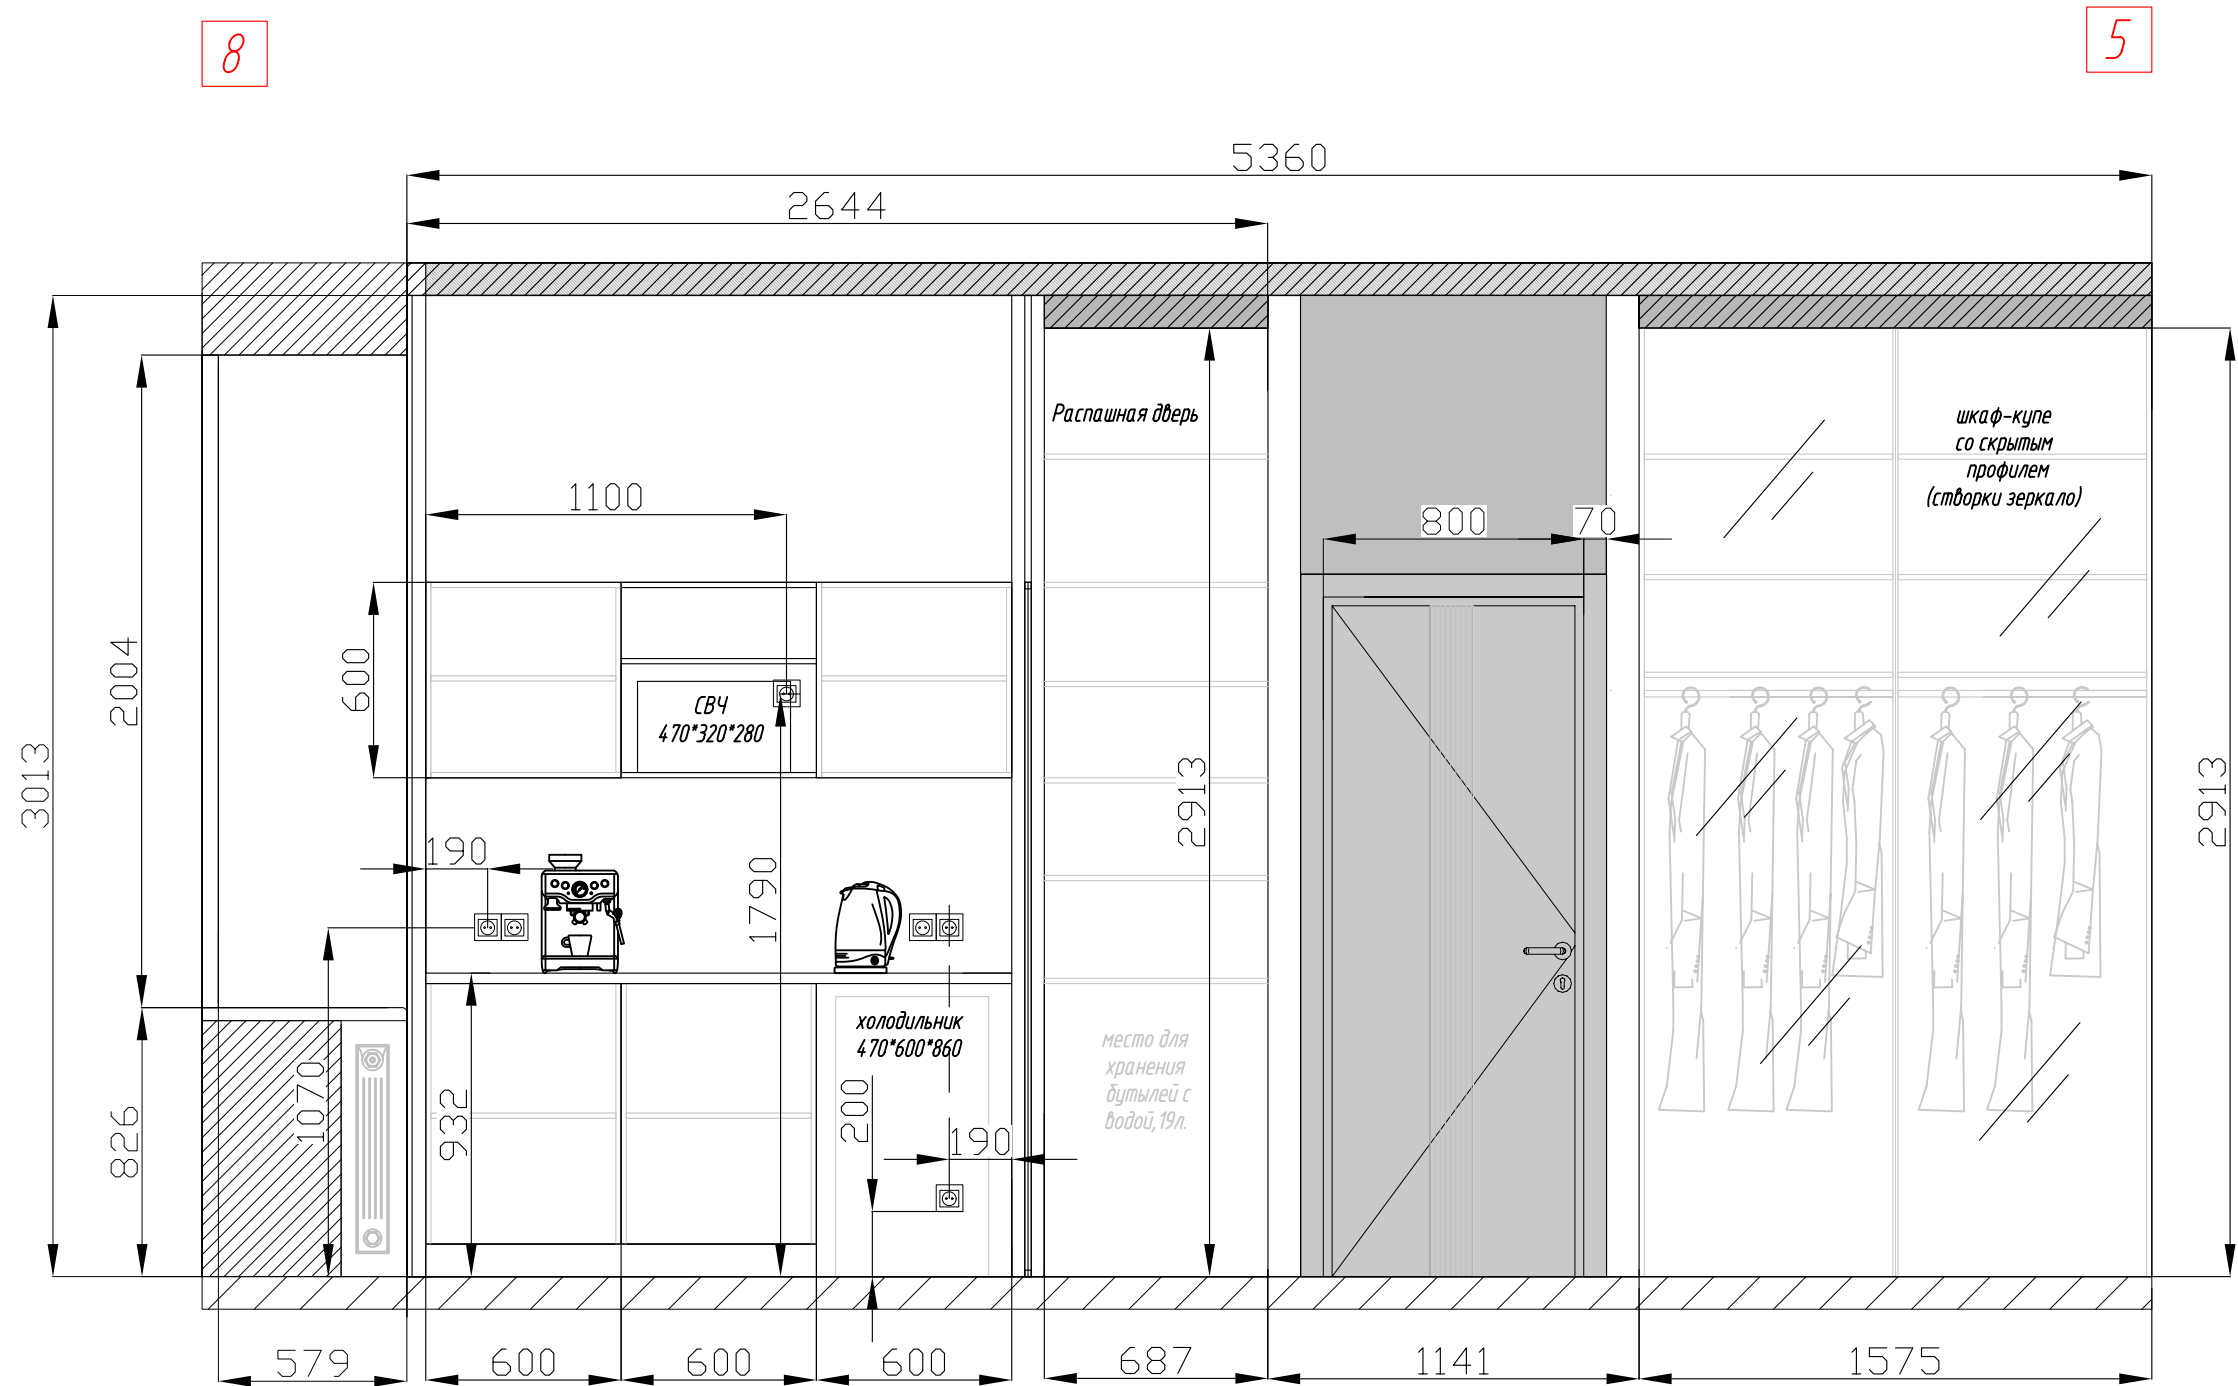
					Раздел 1. Комплект чертежей. Дизайн-проект офисных помещений, расположенных по адресу: Свердловская обл., г.Екатеринбург, ул. Кузнечная, 92			
						Стадия	Лист	Листов
Изм.	Лист	Номер докум.	Подп.	Дата		ДП	19	28
Дизайнер		Куровская Д.К.						
					Развертка стен. Приемная 5-6			




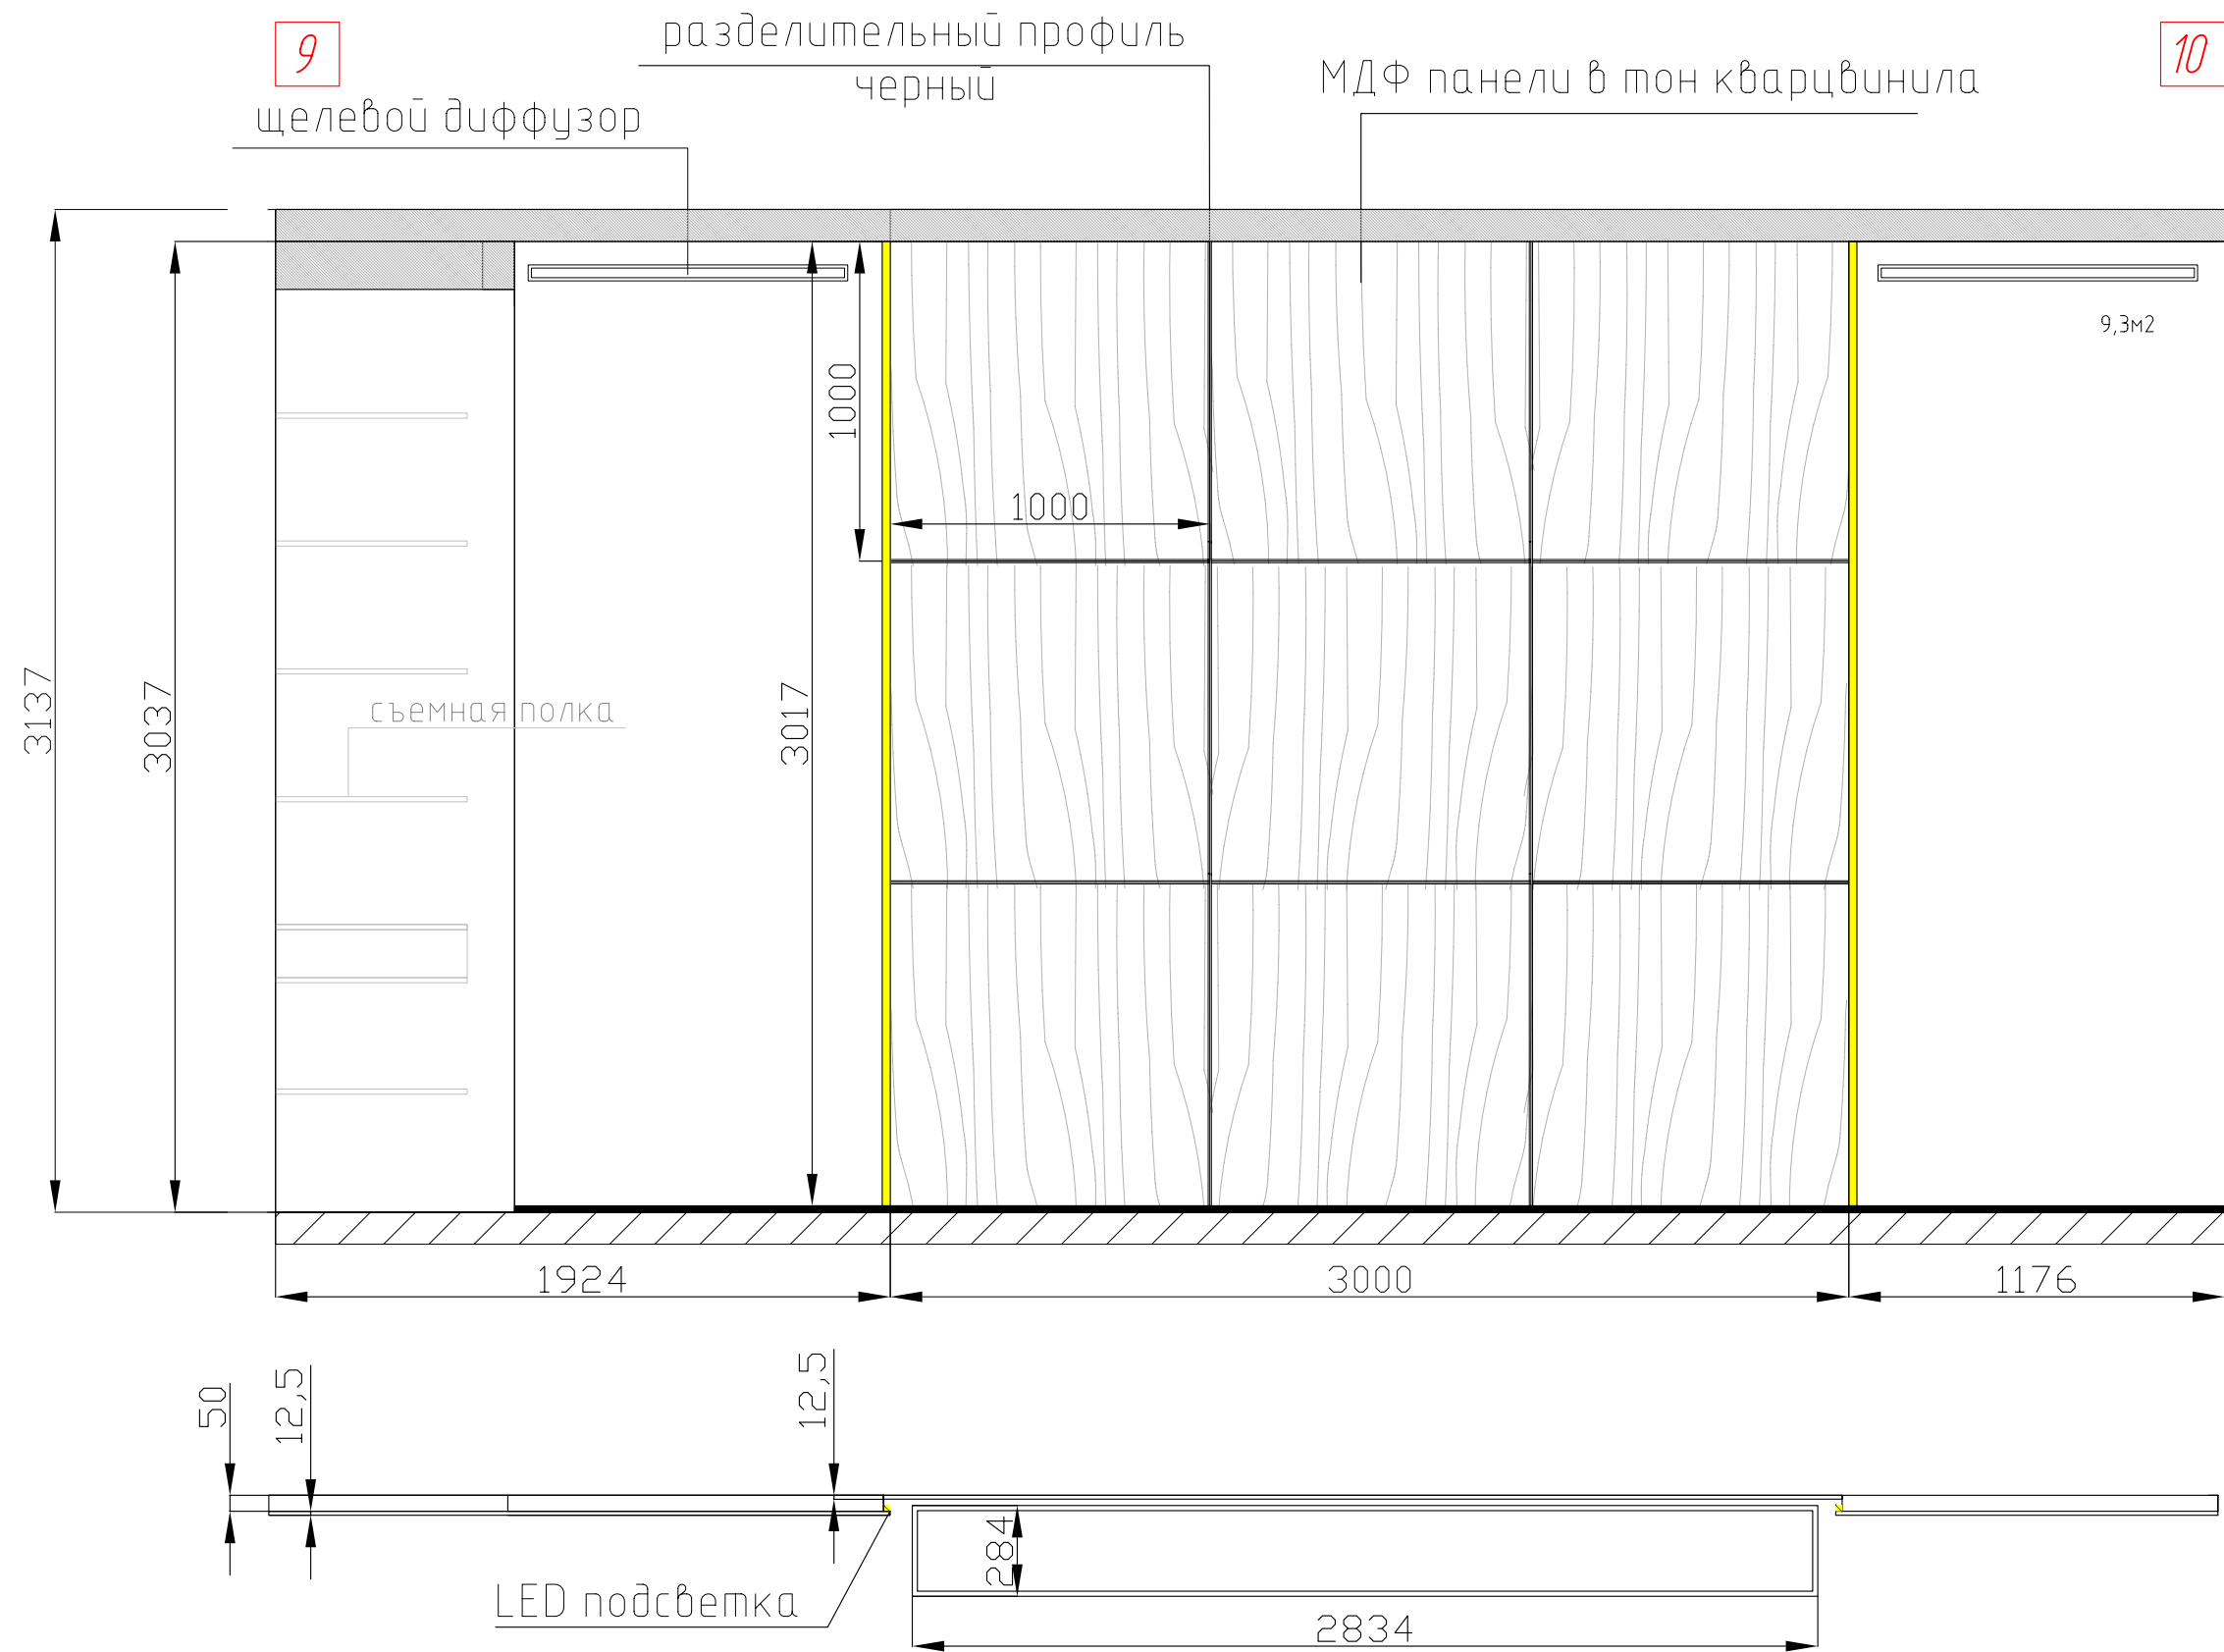
					Раздел 1. Комплект чертежей. Дизайн-проект офисных помещений, расположенных по адресу: Свердловская обл., г. Екатеринбург, ул. Кузнечная, 92			
						Стадия	Лист	Листов
						ДП	20	28
Изм.	Лист	Номер докум.	Подп.	Дата	Развертка стен. Приемная 6-7			
Дизайнер	Куrowsкая Д К							




					Раздел 1. Комплект чертежей. Дизайн-проект офисных помещений, расположенных по адресу: Свердловская обл., г.Екатеринбург, ул.Кузнечная, 92			
Изм.	Лист	Номер докум.	Подп.	Дата		Стадия	Лист	Листов
						ДП	21	28
Дизайнер		Куровская Д.К.			Развертка стен. Приемная 7-8			




					Раздел 1. Комплект чертежей. Дизайн–проект офисных помещений, расположенных по адресу: Свердловская обл., г.Екатеринбург, ул.Кузнечная, 92			
Изм.	Лист	Номер докум.	Подп.	Дата		Стадия	Лист	Листов
						ДП	22	28
Дизайнер		Куровская Д.К						
					Развертка стен. Приемная 8-5	 ЭНЕРГОСБЫТ		




					Раздел 1. Комплект чертежей. Дизайн–проект офисных помещений, расположенных по адресу: Свердловская обл., г.Екатеринбург, ул.Кузнечная, 92			
Изм.	Лист	Номер докум.	Подп.	Дата		Стадия	Лист	Листов
						ДП	23	28
Дизайнер	Куровская Д.К							
					Развертка стен. Переговорная 9–10			

11


φοτοοδού
16m2

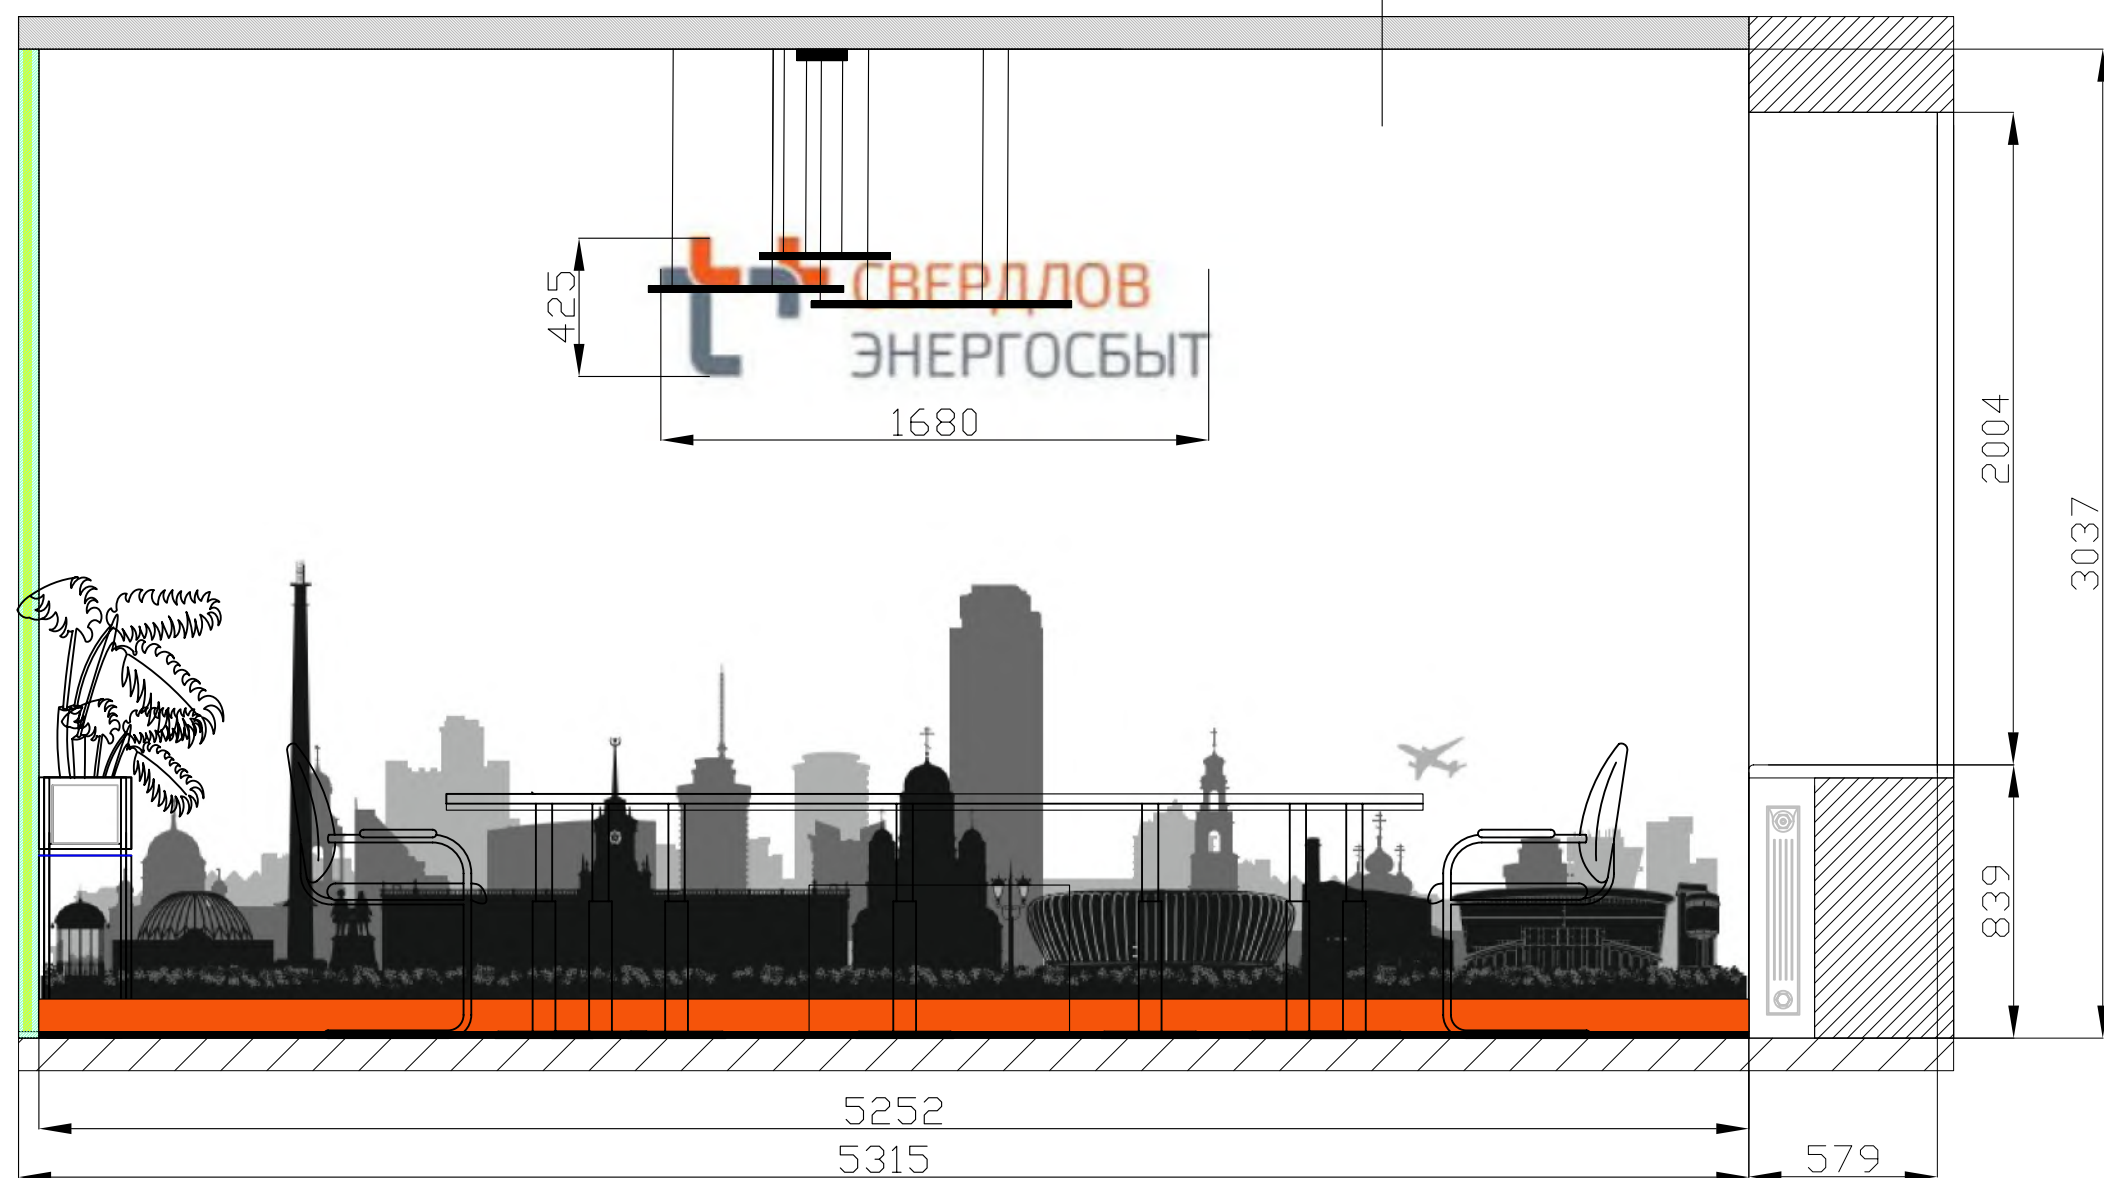


					Раздел 1. Комплект чертежей. Дизайн–проект офисных помещений, расположенных по адресу: Свердловская обл., г.Екатеринбург, ул.Кузнечная, 92			
Изм.	Лист	Номер докум.	Подп.	Дата		Стадия	Лист	Листов
						ДП	24	28
Дизайнер	Куровская Д.К							
					Развертка стен. Переговорная 10–11			


11


12

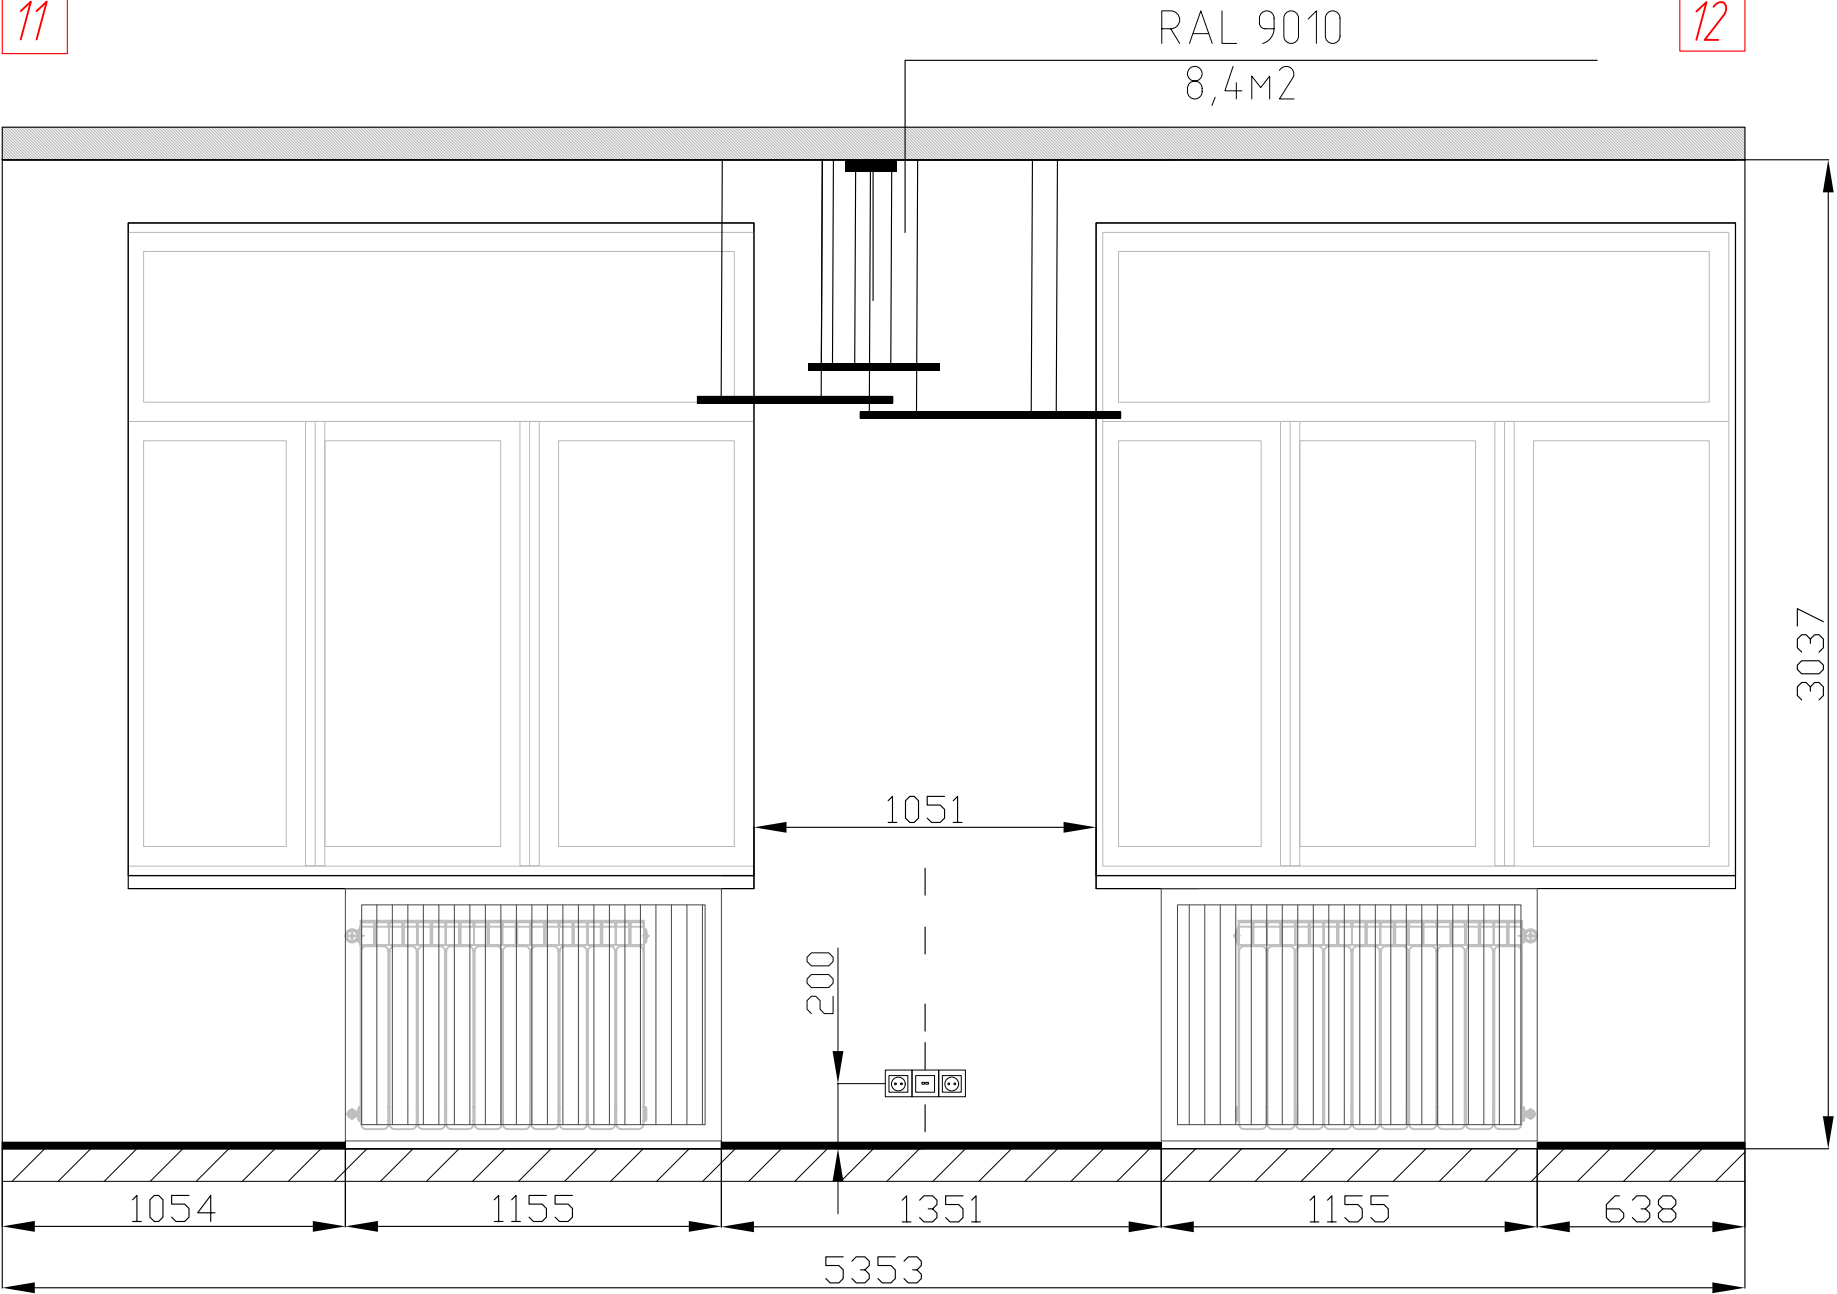



					Раздел 1. Комплект чертежей. Дизайн-проект офисных помещений, расположенных по адресу: Свердловская обл., г.Екатеринбург, ул.Кузнечная, 92			
Изм.	Лист	Номер докум.	Подп.	Дата		Стадия	Лист	Листов
						ДП	25	28
Дизайнер		Куровская Д.К						
					Развертка стен. Переговорная 11-12			


9

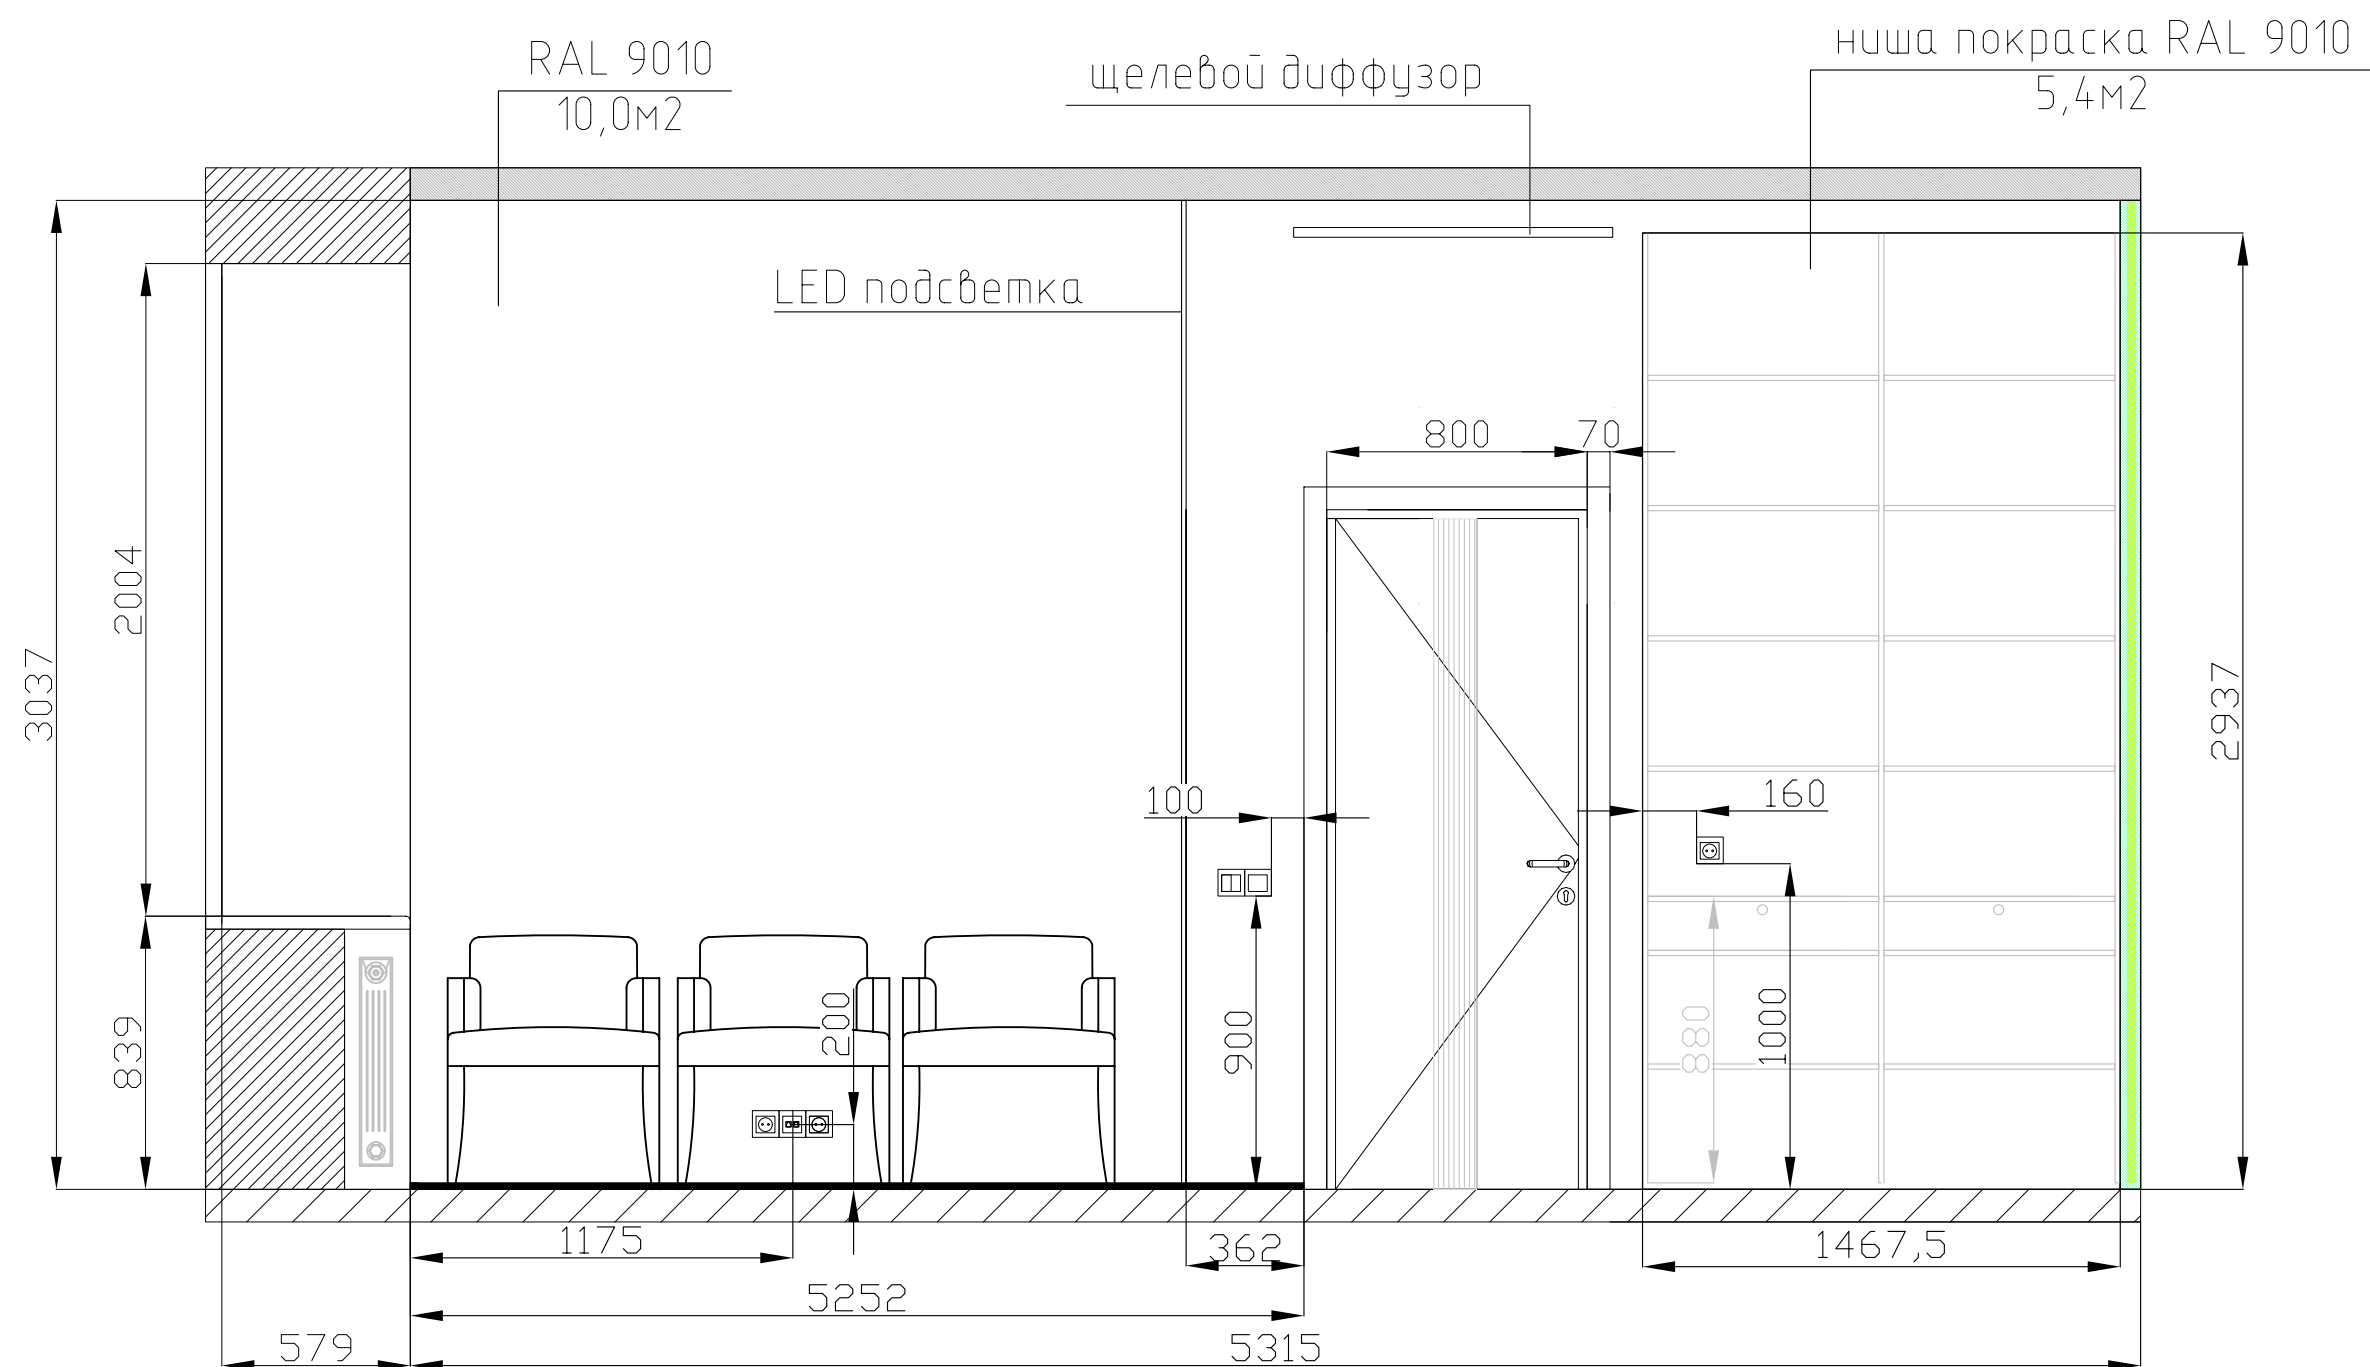[illegible]

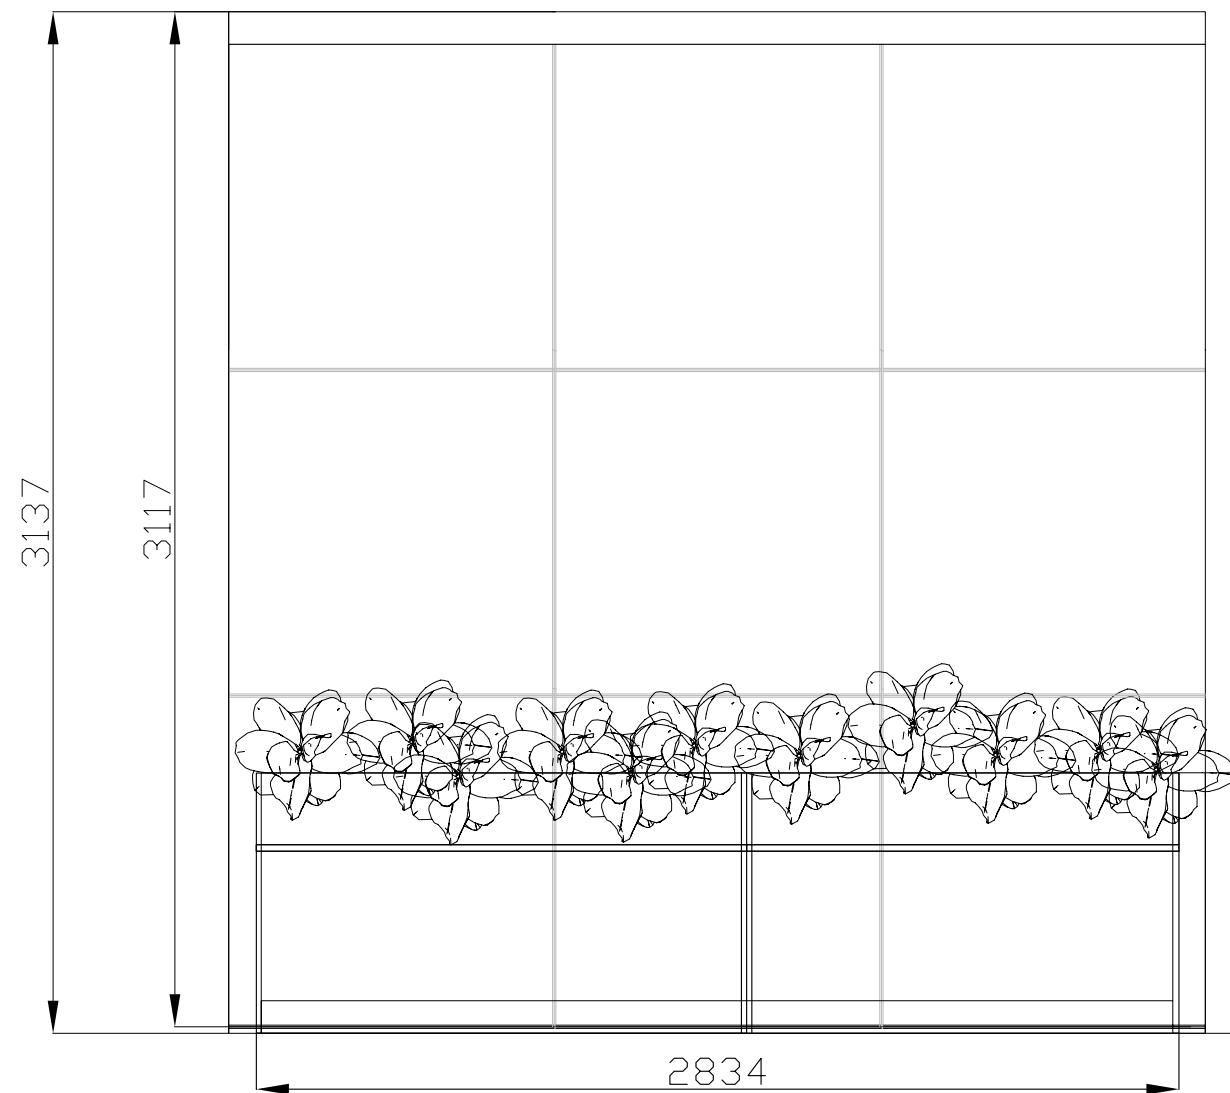


напольное кашпо
материал:
ЛДСП/МДФ в тон кварцвинила

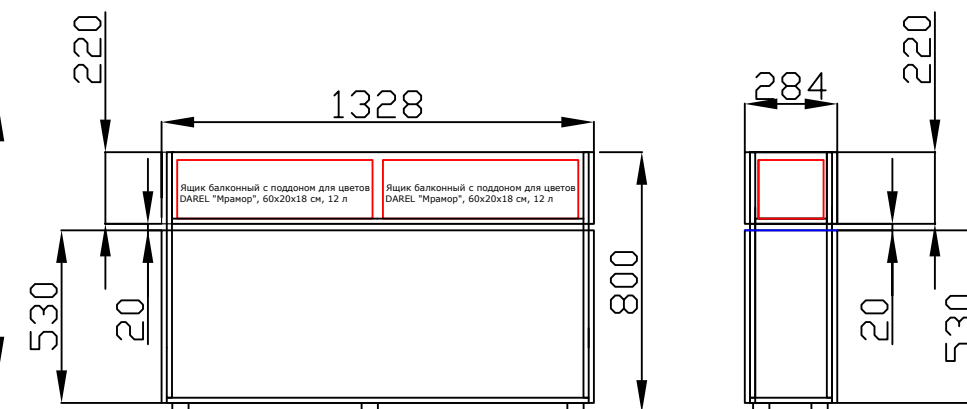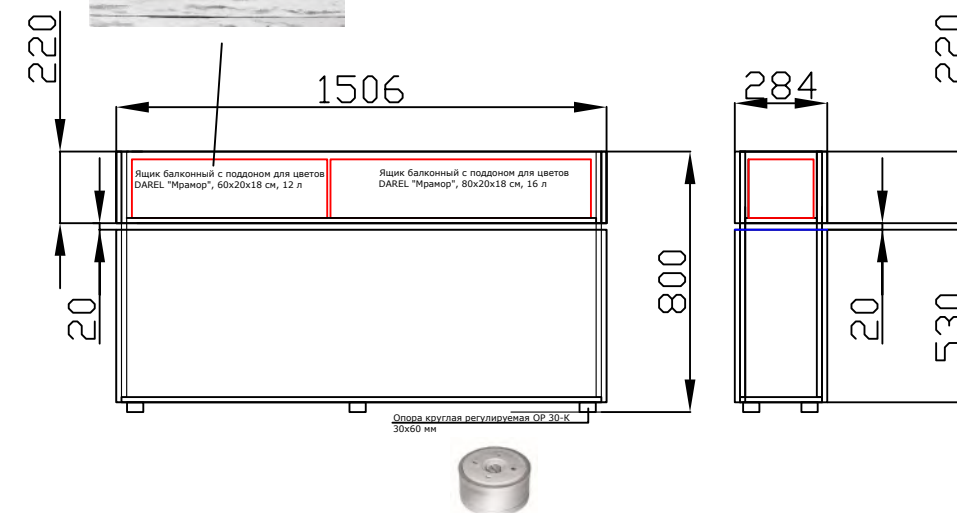

					Раздел 1. Комплект чертежей. Дизайн-проект офисных помещений, расположенных по адресу: Свердловская обл., г. Екатеринбург, ул. Кузнечная, 92			
						Стадия	Лист	Листов
						ДП	27	28
Изм.	Лист	Номер докум.	Подп.	Дата	Чертеж напольного кашпо			
Дизайнер		Куровская Д.К.						

Ведомость отделки помещений							
№	Наименование помещения	Пол	S, м²	Потолок	S, м²	Стены	S, м²
1	Кабинет	Кварц-винил, Дуб Королевский 32 класс, толщина 3.5 мм	40,86	Натяжной потолок	29,3	Плита гипсовая пазогребневая (ПГП) Волма 667х500х100 мм полнотелая	18,17
		Щелевой микроплинтус для пола L-образный Лука Антиплинтус АПЛ 02, 16х2000 мм, черный	20 п.м.	Магнитный трек потолок со светильниками	17,6 п.м.	ГКЛ стена (+ конструкции)	15,68
		Подложка под кварц-винил (LVT, SPC, WPC) PolyBlock 1.5 мм 11.25 м² 30 листов	40,86	Реечный потолок (добавила +1 светильник)	8,5	Профиль РИК-1007-2000 ANOD (Arlight, Алюминий) 023856	3 п.м.
						Теневая рейка Laconistiq light под подсветку цвет черный анодированный	6 п.м.
						Профиль PLS45-F-HIDE-2000 (Arlight, Алюминий) 026547 (в углы, где будет турник)	6 п.м.
						Теневой профиль разделительный узкий для стен и потолка тип 5-3 мм анодированный черный (глина 3 м)	6 п.м.
						Обои	48
						Полосы покраска	6,1
						Декоративная штукатурка под бетон	10,2
2	Приемная	Кварц-винил, Дуб Королевский 32 класс, толщина 3.5 мм	34,05	ГКЛ отдельно потолок (белый/серый)	22,8	Плита гипсовая пазогребневая (ПГП) Волма 667х500х100 мм полнотелая	7,69
		Щелевой микроплинтус для пола L-образный Лука Антиплинтус АПЛ 02, 16х2000 мм, черный	10,5 п.м.	Теневой профиль ФЕСО для потолка из ГКЛ	28	ГКЛ стена (+ конструкции)	28,56
		Подложка под кварц-винил (LVT, SPC, WPC) PolyBlock 1.5 мм 11.25 м² 30 листов	34,05			Гипсовая панель FUSION + LED артикул М-0085 (600*600*30)	10 шт.
						Покраска с тамбуром	78,9
3	Переговорная	Кварц-винил, Дуб Королевский 32 класс, толщина 3.5 мм	31,32	Натяжной потолок	28,5	Плита гипсовая пазогребневая (ПГП) Волма 667х500х100 мм полнотелая	20,18
		Щелевой микроплинтус для пола L-образный Лука Антиплинтус АПЛ 02, 16х2000 мм, черный	17,5 п.м.			ГКЛ стена (+ конструкции)	10,60
		Подложка под кварц-винил (LVT, SPC, WPC) PolyBlock 1.5 мм 11.25 м² 30 листов	31,32			Профиль РИК-1007-2000 ANOD (Arlight, Алюминий) 023856	9 п.м.
						Обои	40,84
						Фотообои	16

Обои	
Обои такие-то	11 рулонов
Фотообои	16м²
Покраска	
Полосы покраска	6,1м²
Покраска с тамбуром	85,0м²
Декор	
Декоративная штукатурка под бетон	10,2м²
Гипсовая панель FUSION + LED артикул М-0085 (600*600*30)	10шт.
Теневой профиль разделительный узкий для стен и потолка тип 5-3 мм анодированный черный (глина 3 м)	6п.м.
Профиль РИК-1007-2000 ANOD (Arlight, Алюминий) 023856	12п.м.
Профиль PLS45-F-HIDE-2000 (Arlight, Алюминий) 026547 (в углы, где будет турник)	6п.м.
Теневая рейка Laconistiq light под подсветку цвет черный анодированный	6п.м.
Плита гипсовая пазогребневая (ПГП) Волма 667х500х100 мм полнотелая	46,04м²
ГКЛ стена (+ конструкции)	54,85м²
Потолок	
ГКЛ отдельно потолок (белый/серый)	22,8м²
Теневой профиль ФЕСО для потолка из ГКЛ	28п.м.
Натяжной потолок	57,8м²
Магнитный трек потолок со светильниками	17,6п.м.
Реечный потолок (добавила +1 светильник)	8,5м²
Пол	
Кварц-винил, Дуб Королевский 32 класс, толщина 3.5 мм	106,23м²
Подложка под кварц-винил (LVT, SPC, WPC) PolyBlock 1.5 мм 11.25 м² 30 листов	106,23м²
Щелевой микроплинтус для пола L-образный Лука Антиплинтус АПЛ 02, 16х2000 мм, черный	48п.м.


					Раздел 1. Комплект чертежей. Дизайн-проект офисных помещений, расположенных по адресу: Свердловская обл., г.Екатеринбург, ул. Кузнечная, 92			
						Стадия	Лист	Листов
Изм.	Лист	Номер докум.	Подп.	Дата		ДП	28	28
Дизайнер		Куровская Д.К.						
					Ведомость отделки помещений			
								

*Дизайн–проект офисных помещений, расположенных по адресу: Свердловская
обл., г.Екатеринбург, ул.Кузнечная,92*


Раздел 2. Визуализация

г.Екатеринбург,2025г.


Лист	Наименования
1	Состав раздела. Визуализация
2	Визуализация кабинета директора
3	Визуализация кабинета директора
4	Визуализация кабинета директора
5	Визуализация кабинета директора
6	Визуализация кабинета директора
7	Визуализация кабинета директора
8	Визуализация приемной
9	Визуализация приемной
10	Визуализация приемной
11	Визуализация приемной
12	Визуализация переговорной
13	Визуализация переговорной
14	Визуализация переговорной
15	Визуализация переговорной

					Раздел 1. Комплект чертежей. Дизайн-проект офисных помещений, расположенных по адресу: Свердловская обл., г.Екатеринбург, ул. Кузнечная,92			
						Стадия	Лист	Листов
Изм.	Лист	Номер докум.	Подп.	Дата		ДП	1	15
Дизайнер	Куrowsкая Д. К.				Состав раздела 2. Визуализации			




					Раздел 2. Комплект чертежей Дизайн-проект офисных помещений, расположенных по адресу: Свердловская обл., г.Екатеринбург, ул.Кузнечная,92			
						Стадия	Лист	Листов
Изм.	Лист	Номер докум.	Подп.	Дата		ДП	2	15
Дизайнер	Куrowsкая Д.К.				Визуализация кабинета директора			




					Раздел 2. Комплект чертежей Дизайн-проект офисных помещений, расположенных по адресу: Свердловская обл., г. Екатеринбург, ул. Кузнечная, 92			
						Стадия	Лист	Листов
Изм.	Лист	Номер докум.	Подп.	Дата		ДП	3	15
					Визуализация кабинета директора			
Дизайнер		Куровская Д.К.						




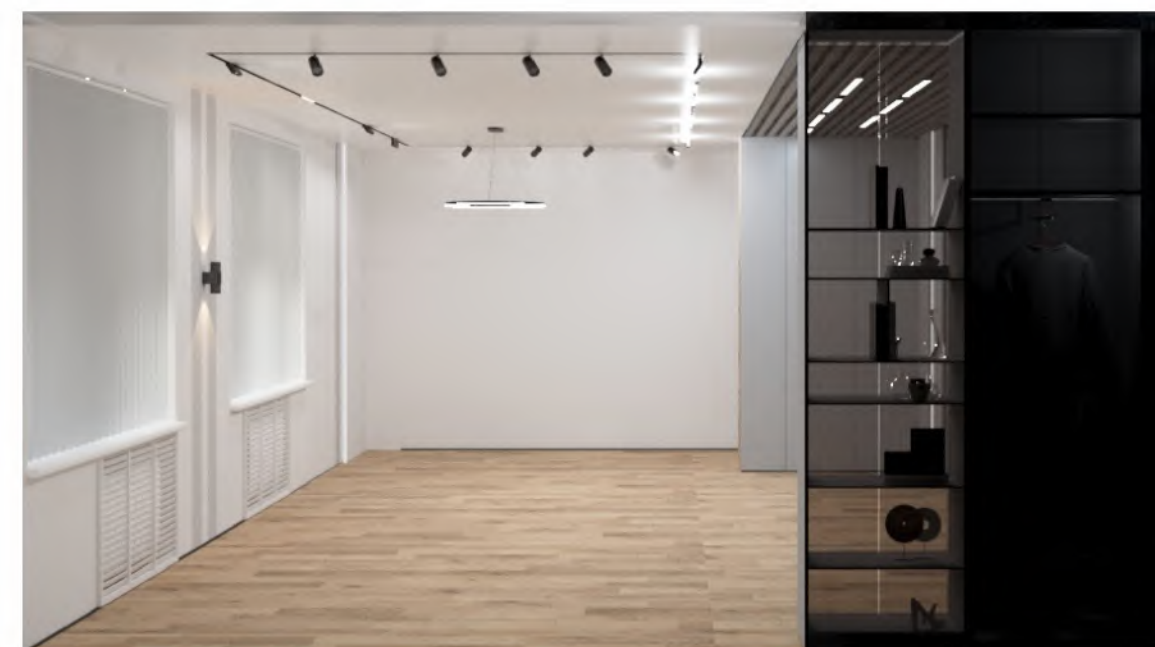
					Раздел 2. Комплект чертежей Дизайн-проект офисных помещений, расположенных по адресу: Свердловская обл., г. Екатеринбург, ул. Кузнечная, 92			
						Стадия	Лист	Листов
Изм.	Лист	Номер докум.	Подп.	Дата		ДП	4	15
					Визуализация кабинета директора			
Дизайнер	Куrowsкая Д.К.							



					Раздел 2. Комплект чертежей Дизайн-проект офисных помещений, расположенных по адресу: Свердловская обл., г. Екатеринбург, ул. Кузнечная, 92			
						Стадия	Лист	Листов
Изм.	Лист	Номер докум.	Подп.	Дата		ДП	5	15
Дизайнер		Куrowsкая Д. К.			Визуализация кабинета директора			




					Раздел 2. Комплект чертежей Дизайн-проект офисных помещений, расположенных по адресу: Свердловская обл., г. Екатеринбург, ул. Кузнечная, 92			
						Стадия	Лист	Листов
Изм.	Лист	Номер докум.	Подп.	Дата		ДП	6	15
Дизайнер		Куrowsкая Д.К.			Визуализация , кабинета директора			




					Раздел 2. Комплект чертежей Дизайн-проект офисных помещений, расположенных по адресу: Свердловская обл., г. Екатеринбург, ул. Кузнечная, 92			
Изм.	Лист	Номер докум.	Подп.	Дата		Стадия	Лист	Листов
						ДП	7	15
Дизайнер		Куровская Д.К.						




					Раздел 2. Комплект чертежей Дизайн-проект офисных помещений, расположенных по адресу: Свердловская обл., г.Екатеринбург, ул.Кузнечная, 92			
						Стадия	Лист	Листов
Изм.	Лист	Номер докум.	Подп.	Дата		ДП	8	15
Дизайнер	Куrowsкая Д.К.				Визуализация , приемной			




					Раздел 2. Комплект чертежей Дизайн-проект офисных помещений, расположенных по адресу: Свердловская обл., г. Екатеринбург, ул. Кузнечная, 92			
						Стадия	Лист	Листов
Изм.	Лист	Номер докум.	Подп.	Дата		ДП	9	15
Дизайнер		Куrowsкая Д.К.			Визуализация , приемной			




					Раздел 2. Комплект чертежей Дизайн-проект офисных помещений, расположенных по адресу: Свердловская обл., г.Екатеринбург, ул.Кузнечная,92			
						Стадия	Лист	Листов
Изм.	Лист	Номер докум.	Подп.	Дата		ДП	10	15
Дизайнер	Куrowsкая Д.К.				Визуализация , приемной			




					Раздел 2. Комплект чертежей Дизайн-проект офисных помещений, расположенных по адресу: Свердловская обл., г. Екатеринбург, ул. Кузнечная, 92			
						Стадия	Лист	Листов
Изм.	Лист	Номер докум.	Подп.	Дата		ДП	11	15
					Визуализация , приемной			
Дизайнер	Куrowsкая Д.К.							




					Раздел 2. Комплект чертежей Дизайн-проект офисных помещений, расположенных по адресу: Свердловская обл., г. Екатеринбург, ул. Кузнечная, 92			
						Стадия	Лист	Листов
Изм.	Лист	Номер докум.	Подп.	Дата		ДП	12	15
Дизайнер	Куrowsкая Д. К.				Визуализация , переговорной			




					Раздел 2. Комплект чертежей Дизайн-проект офисных помещений, расположенных по адресу: Свердловская обл., г. Екатеринбург, ул. Кузнечная, 92			
						Стадия	Лист	Листов
Изм.	Лист	Номер докум.	Подп.	Дата		ДП	13	15
					Визуализация , переговорной			
Дизайнер	Куrowsкая Д.К.							



					Раздел 2. Комплект чертежей Дизайн-проект офисных помещений, расположенных по адресу: Свердловская обл., г.Екатеринбург, ул.Кузнечная,92			
						Стадия	Лист	Листов
Изм.	Лист	Номер докум.	Подп.	Дата		ДП	14	15
Дизайнер		Куровская Д.К.			Визуализация , переговорной			



					Раздел 2. Комплект чертежей Дизайн-проект офисных помещений, расположенных по адресу: Свердловская обл., г. Екатеринбург, ул. Кузнечная, 92			
						Стадия	Лист	Листов
Изм.	Лист	Номер докум.	Подп.	Дата		ДП	15	15
					Визуализация , переговорной			
Дизайнер	Куrowsкая Д.К.							